


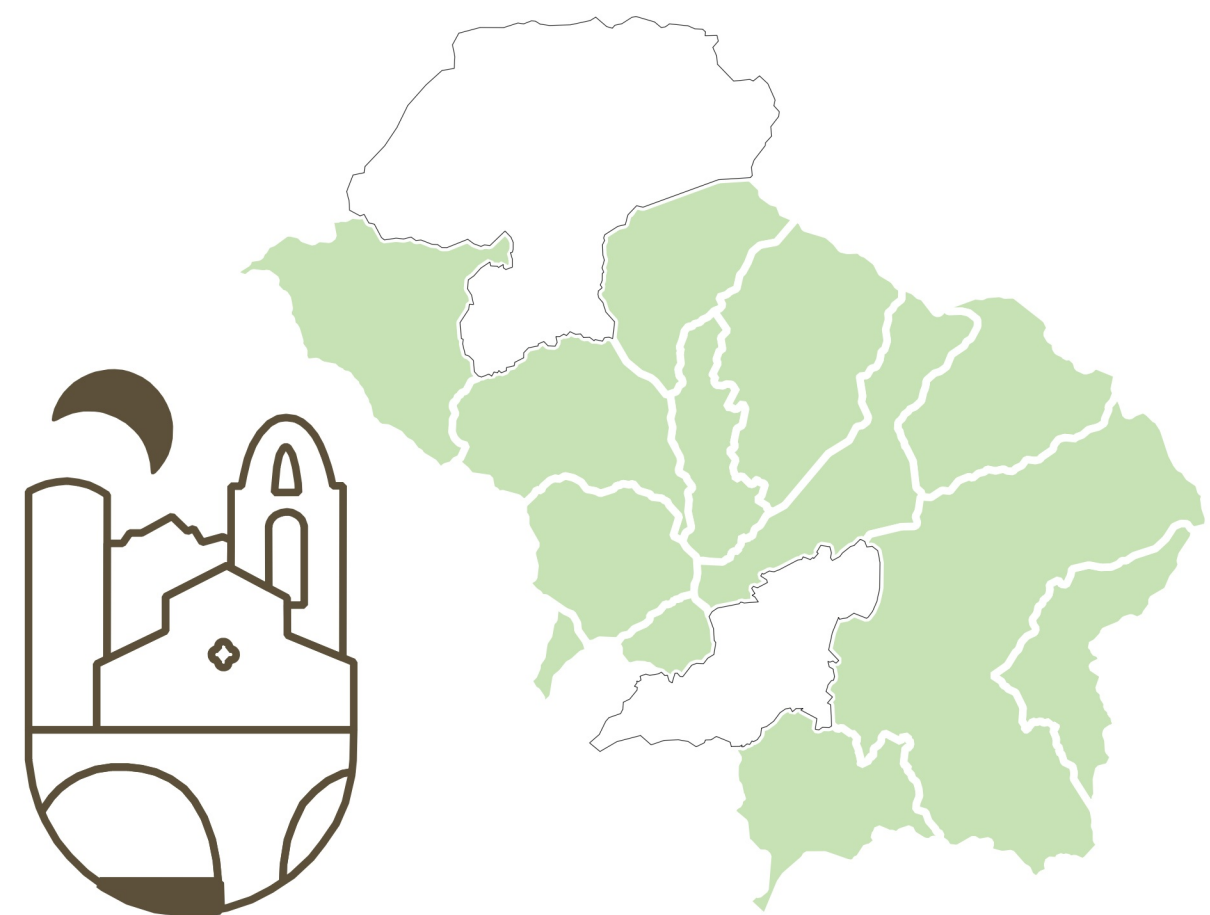


(Bagnone, Casola in Lunigiana, Comano, Filattiera, Fivizzano, Fossirovo, Lucciana Nord, Mulazzo, Podenzana, Tresana, Villafranca in Lunigiana, Zeri)

PIANO OPERATIVO INTERCOMUNALE

dal "disegno" strutturale di area vasta (comprensoriale)
al "progetto" di sviluppo sostenibile locale (comunale)



Quadro Conoscitivo (QC)	ADOZIONE
Riconoscione standard urbanistici e attrezzature generali	QC.12
Quadro comunale	BA.2
	Scala 1:10.000

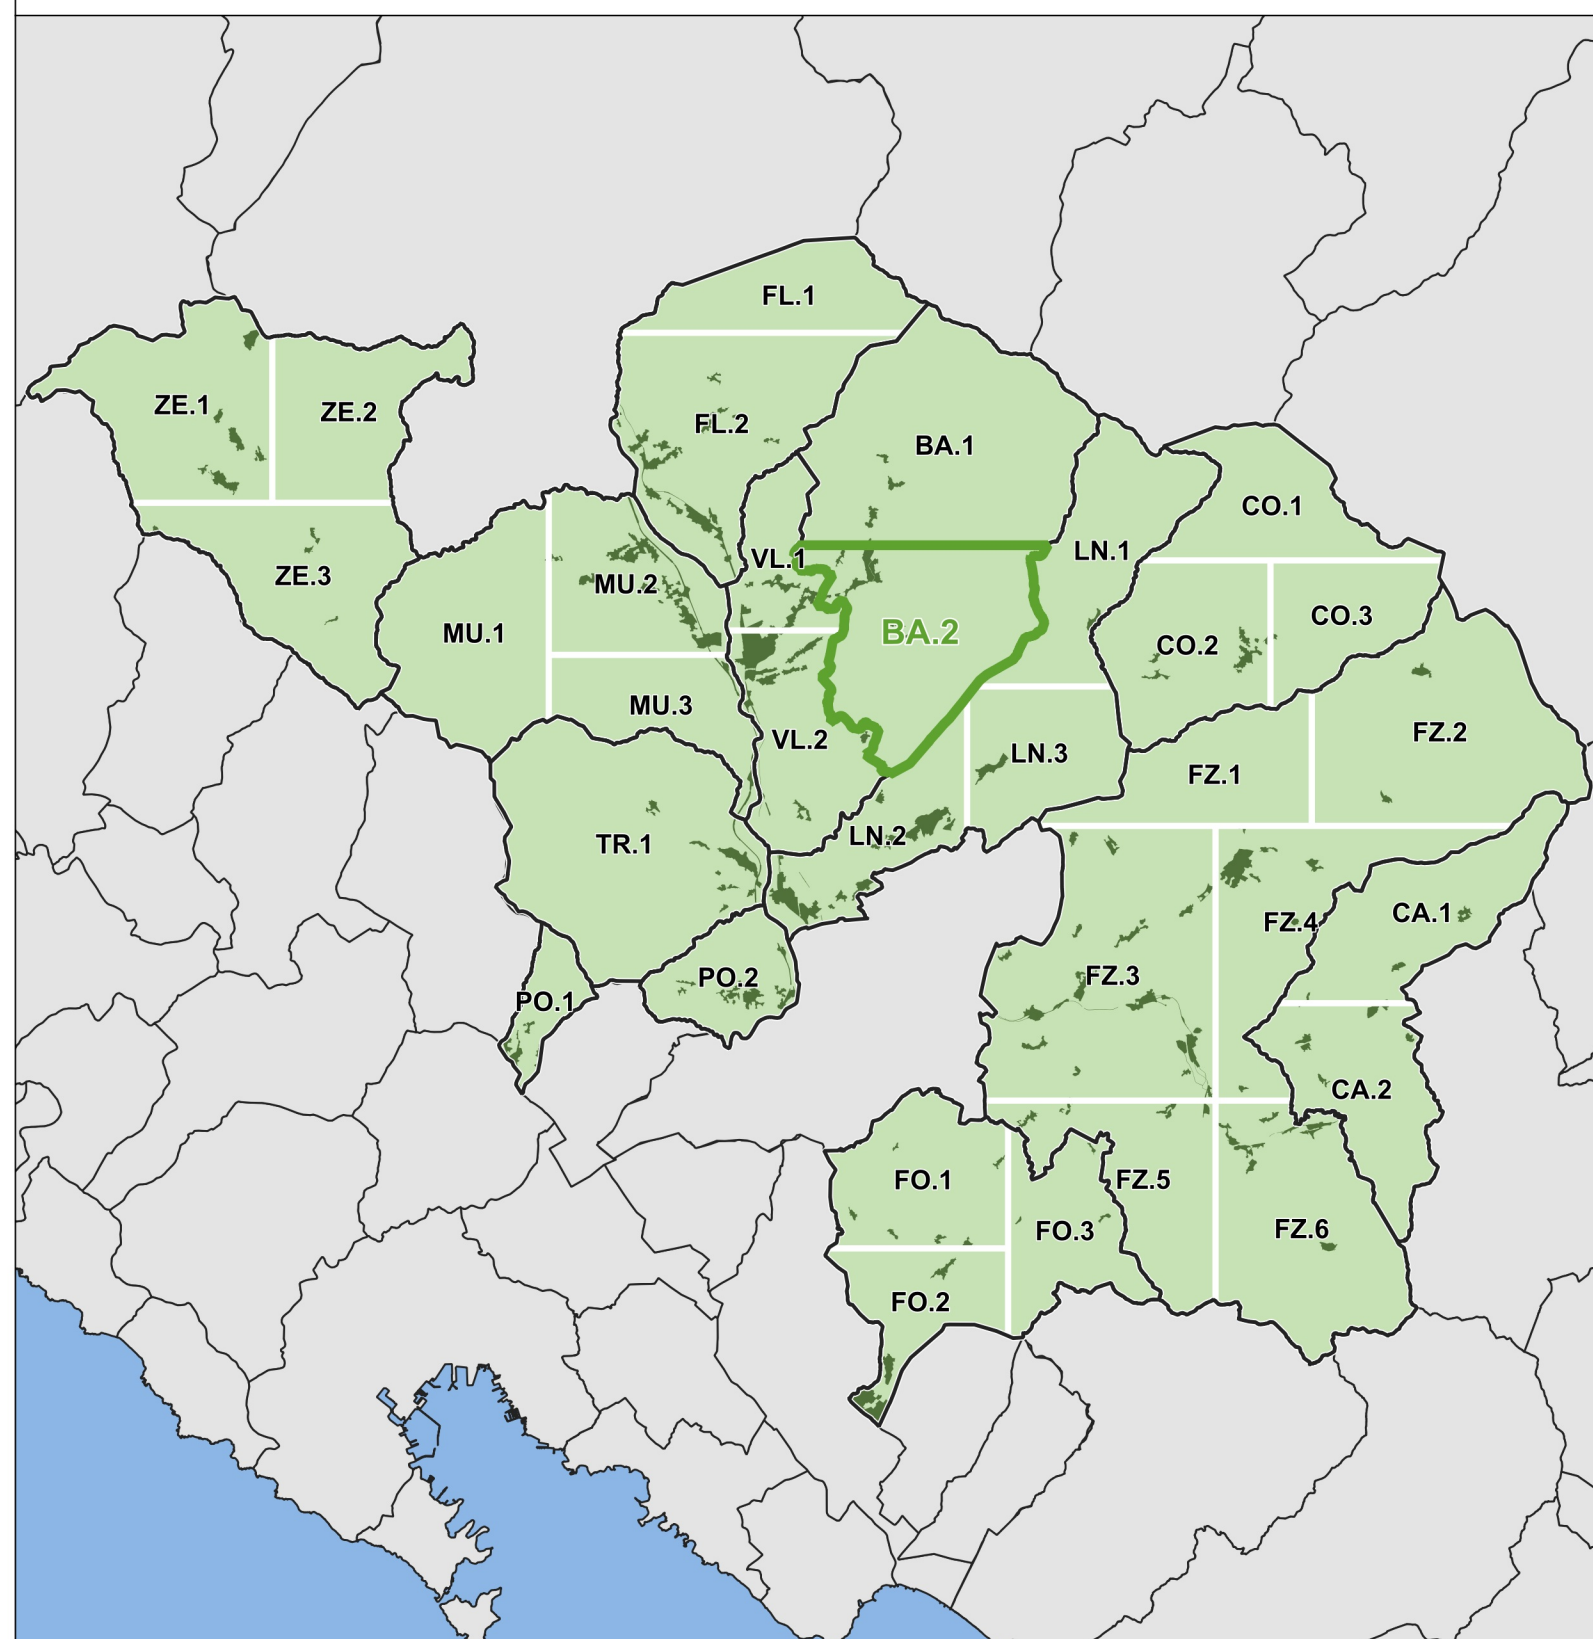

Confini comunali

Attrezzature pubbliche e di interesse generale

Standard urbanistici

- P1** Aree a verde pubblico, piazze e spazi aperti attrezzati - lett.c) DM 1444/68
- P2** Aree, spazi, impianti e attrezzature sportive - lett.c) DM 1444/68
- F3** Aree spazi e attrezzature per l'istruzione - lett.a) DM 1444/68
- F4** Aree, spazi e attrezzature di interesse collettivo - lett.b) DM 1444/68
- IP** Parcheggi e aree di sosta - lett.d) - DM 1444/68

Servizi, impianti e altre dotazioni territoriali

- FI** Poli delle attrezzature, degli impianti e dei servizi intercomunali
- FP** Parchi urbani (ambientali, archeologici, documentali, ludico - ricreativi)
- FS** Impianti e piste da sci e relative dotazioni territoriali
- G1** Dotazioni, impianti tecnici e per i servizi territoriali
- G2** Cimiteri e relativi spazi di pertinenza funzionale
- ID** Distributori di carburante e altri servizi alla mobilità

