


PIANO OPERATIVO INTERCOMUNALE

dal "disegno" strutturale di area vasta (comprensoriale)
al "progetto" di sviluppo sostenibile locale (comunale)

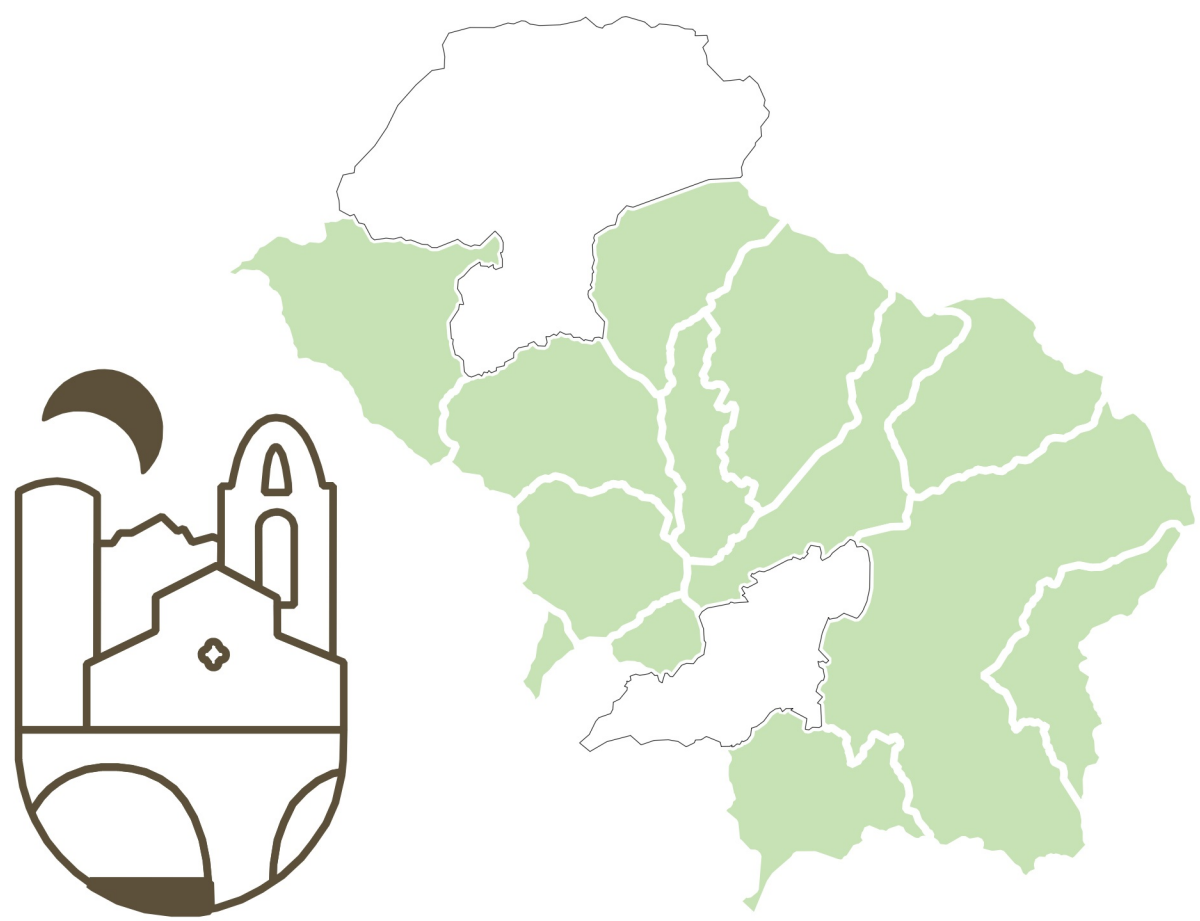


Quadro Conoscitivo (QC)

Riconoscione standard urbanistici e attrezzature generali
Quadro comunale

ADOZIONE

QC.12
FL.2
Scala 1:10.000

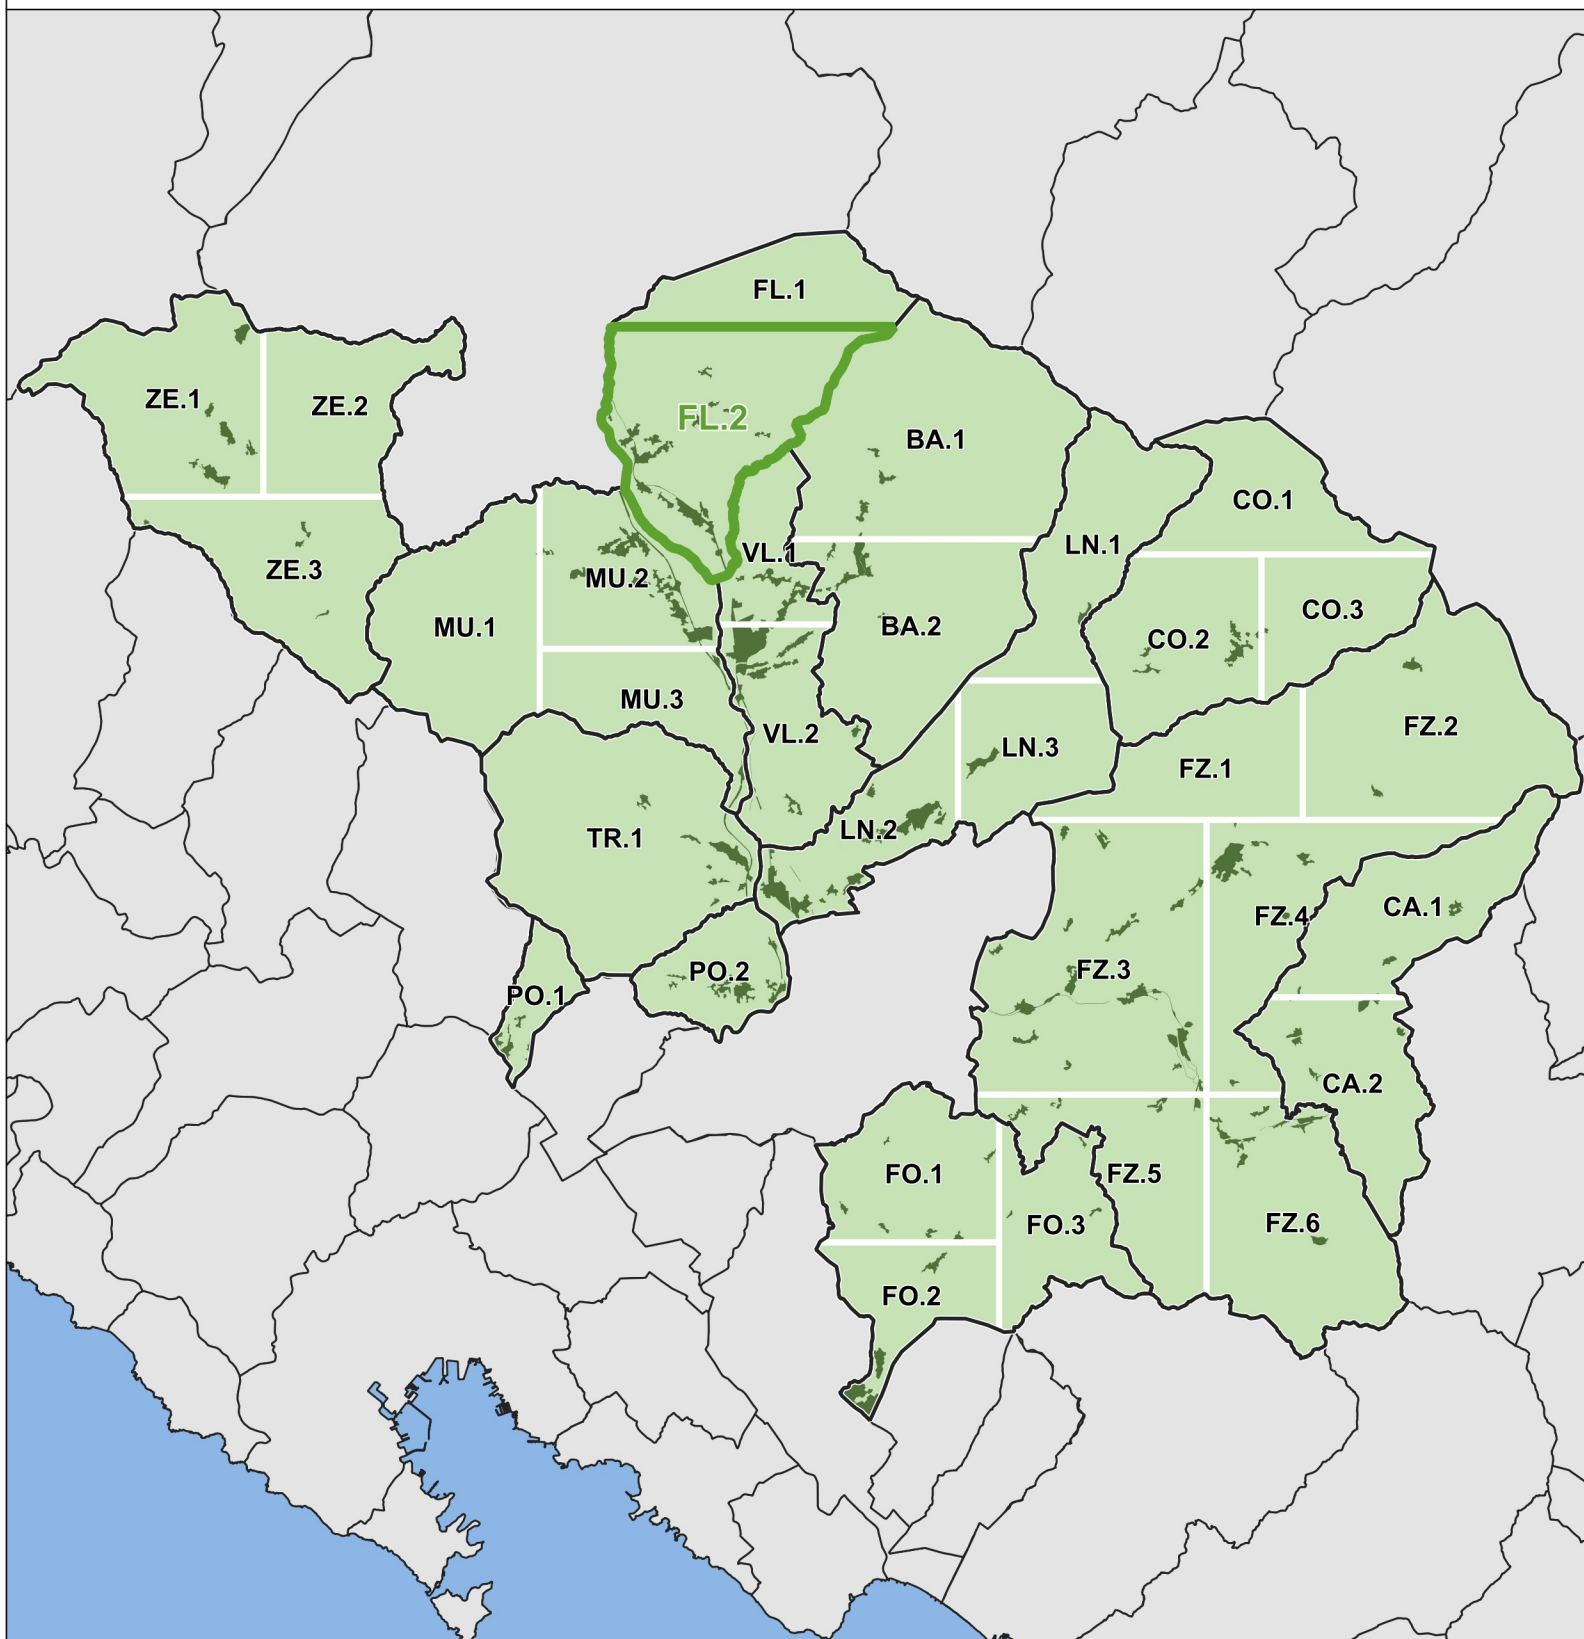

Confini comunali

Attrezzature pubbliche e di interesse generale

Standard urbanistici

- P1** Aree a verde pubblico, piazze e spazi aperti attrezzati - lett.c) DM 1444/68
- P2** Aree, spazi, impianti e attrezzature sportive - lett.c) DM 1444/68
- F3** Aree spazi e attrezzature per l'istruzione - lett.a) DM 1444/68
- F4** Aree, spazi e attrezzature di interesse collettivo - lett.b) DM 1444/68
- IP** Parcheggi e aree di sosta - lett.d) - DM 1444/68

Servizi, impianti e altre dotazioni territoriali

- FI** Poli delle attrezzature, degli impianti e dei servizi intercomunali
- FP** Parchi urbani (ambientali, archeologici, documentali, ludico - ricreativi)
- FS** Impianti e piste da sci e relative dotazioni territoriali
- G1** Dotazioni, impianti tecnici e per i servizi territoriali
- G2** Cimiteri e relativi spazi di pertinenza funzionale
- ID** Distributori di carburante e altri servizi alla mobilità

