




Unione di Comuni Montana
Lunigiana


(Bagrone, Casola in Lunigiana, Comano, Fiolattina, Fivizzano, Fossodinovo, Liciana Nardi, Mulazzo, Podenzana, Tresana, Villafranca in Lunigiana, Zeri)

PIANO OPERATIVO INTERCOMUNALE

dal "disegno" strutturale di area vasta (comprensoriale)
al "progetto" di sviluppo sostenibile locale (comunale)

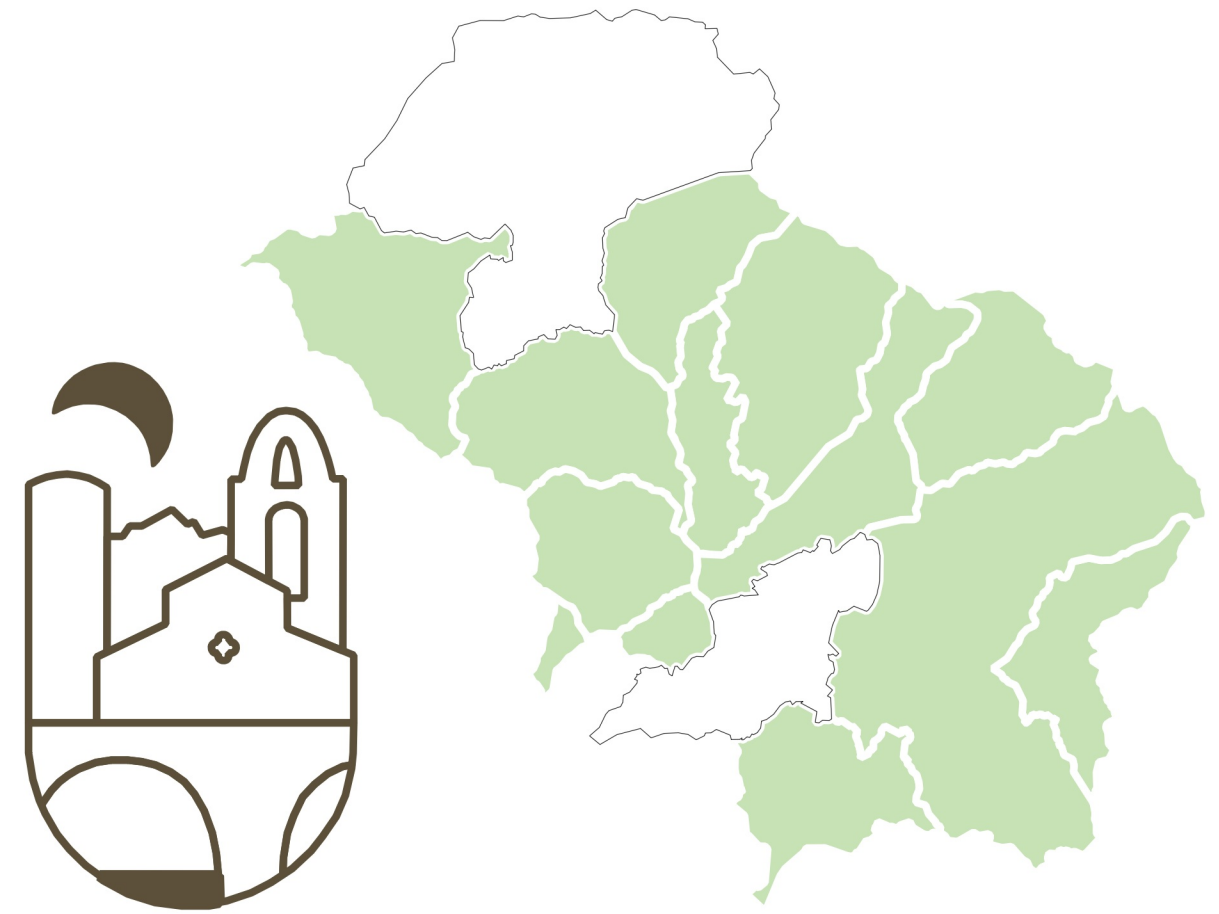

Quadro Conoscitivo (QC)	ADOZIONE
Ricognizione standard urbanistici e attrezzature generali	QC.12
Quadro comunale	FO.2
	Scala 1:10.000

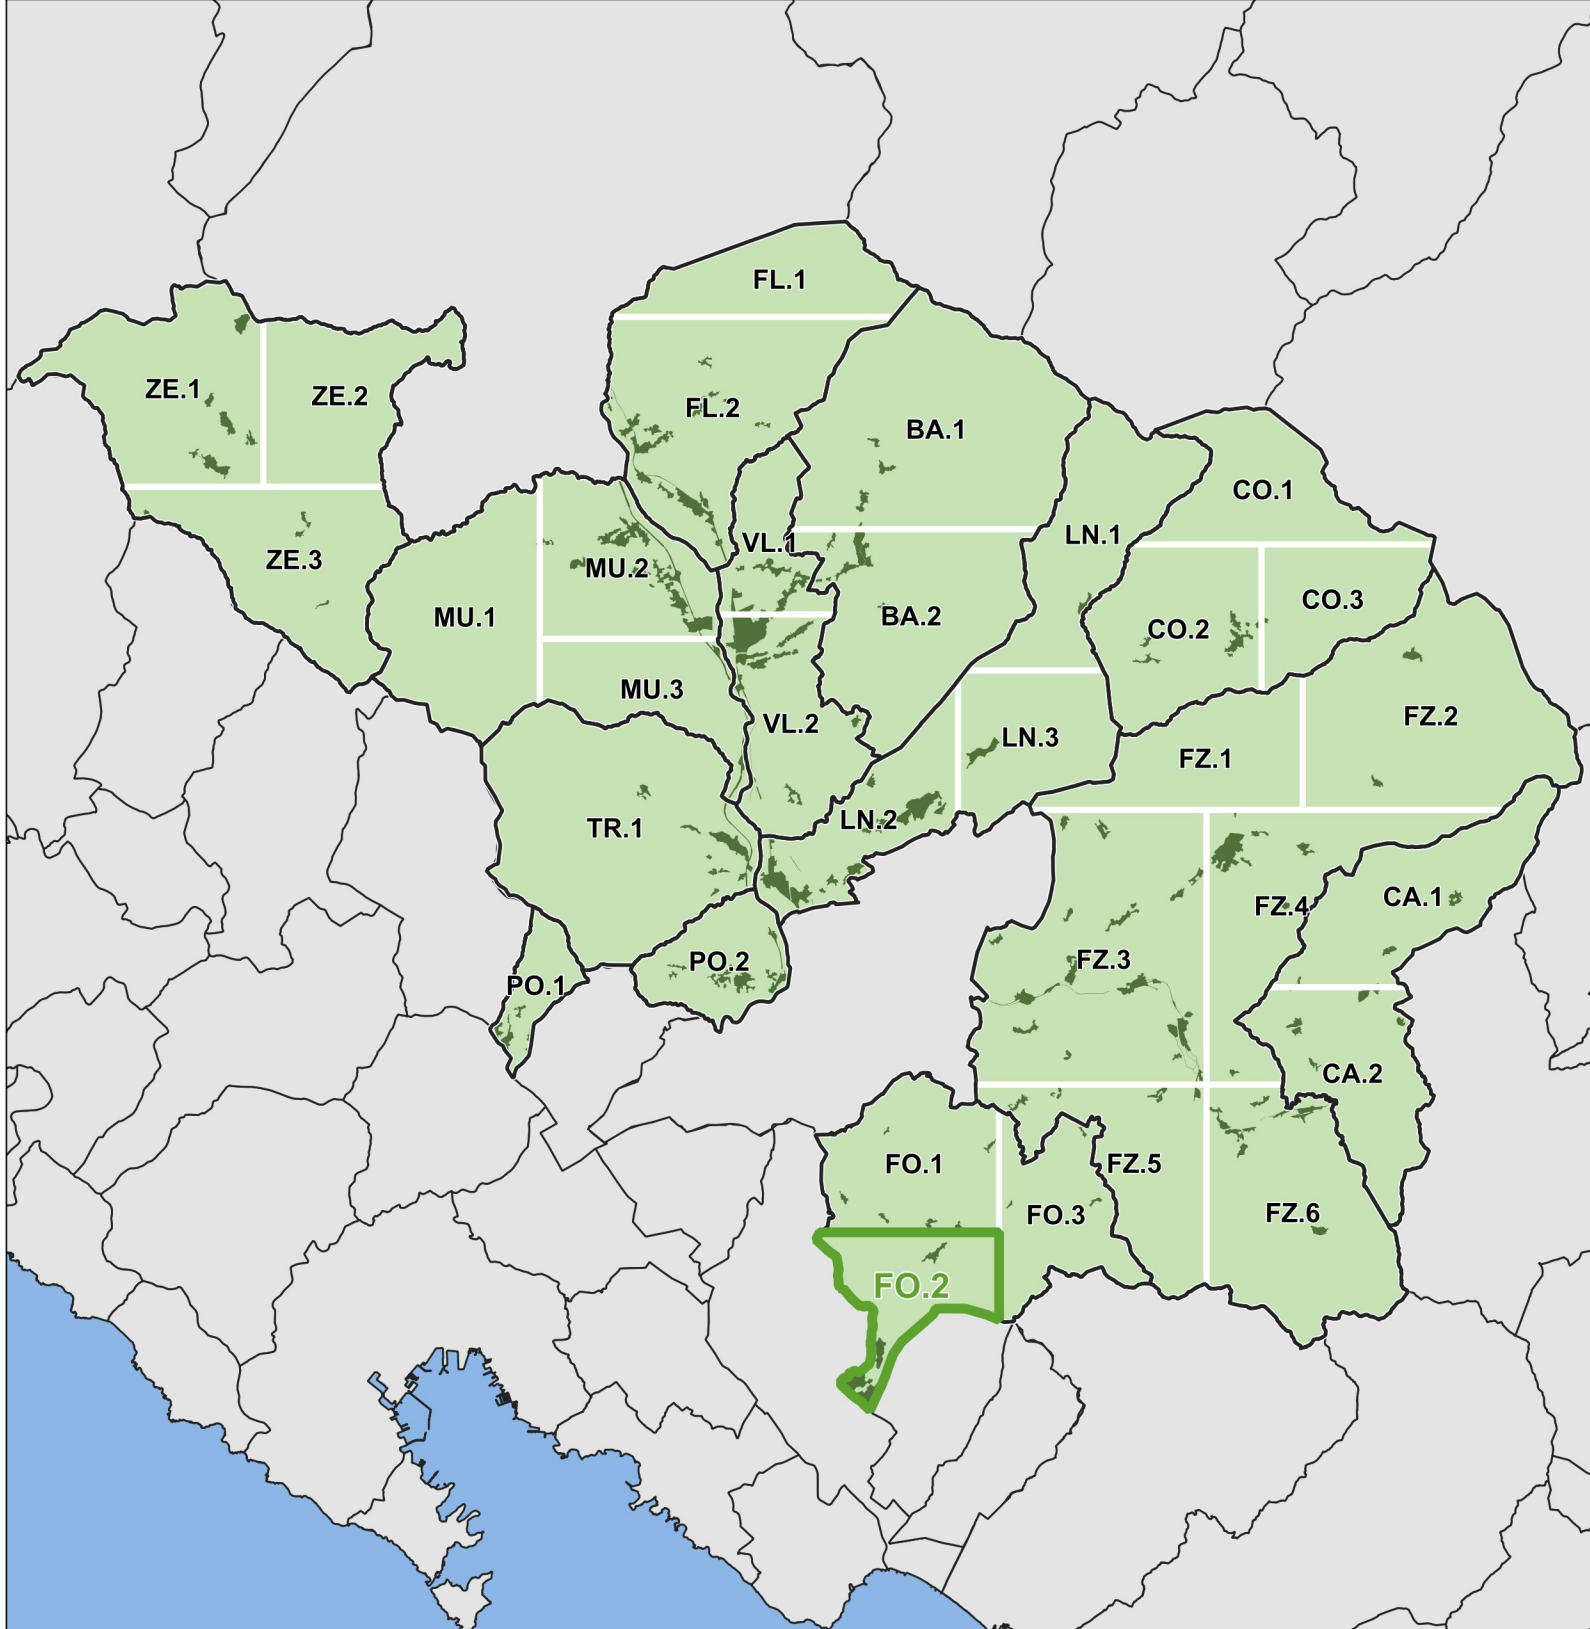

Confini comunali

Attrezzature pubbliche e di interesse generale

Standard urbanistici

P1	Aree a verde pubblico, piazze e spazi aperti attrezzati - lett.c) DM 1444/68
F2	Aree, spazi, impianti e attrezzature sportive - lett.c) DM 1444/68
F3	Aree spazi e attrezzature per l'istruzione - lett.a) DM 1444/68
F4	Aree, spazi e attrezzature di interesse collettivo - lett.b) DM 1444/68
IP	Parcheggi e aree di sosta - lett.d) - DM 1444/68

Servizi, impianti e altre dotazioni territoriali

FI	Poli delle attrezzature, degli impianti e dei servizi intercomunali
FP	Parchi urbani (ambientali, archeologici, documentali, ludico – ricreativi)
FS	Impianti e piste da sci e relative dotazioni territoriali
G1	Dotazioni, impianti tecnici e per i servizi territoriali
G2	Cimiteri e relativi spazi di pertinenza funzionale
ID	Distributori di carburante e altri servizi alla mobilità

