




Unione di Comuni Montana
Lunigiana

(Bagrone, Casola in Lunigiana, Comano, Fivizzano, Fossdinovo, Lucciana Nord, Mulazzo, Podenzana, Tresana, Villafranca in Lunigiana, Zeri)

PIANO OPERATIVO INTERCOMUNALE

dal "disegno" strutturale di area vasta (comprensoriale)
al "progetto" di sviluppo sostenibile locale (comunale)

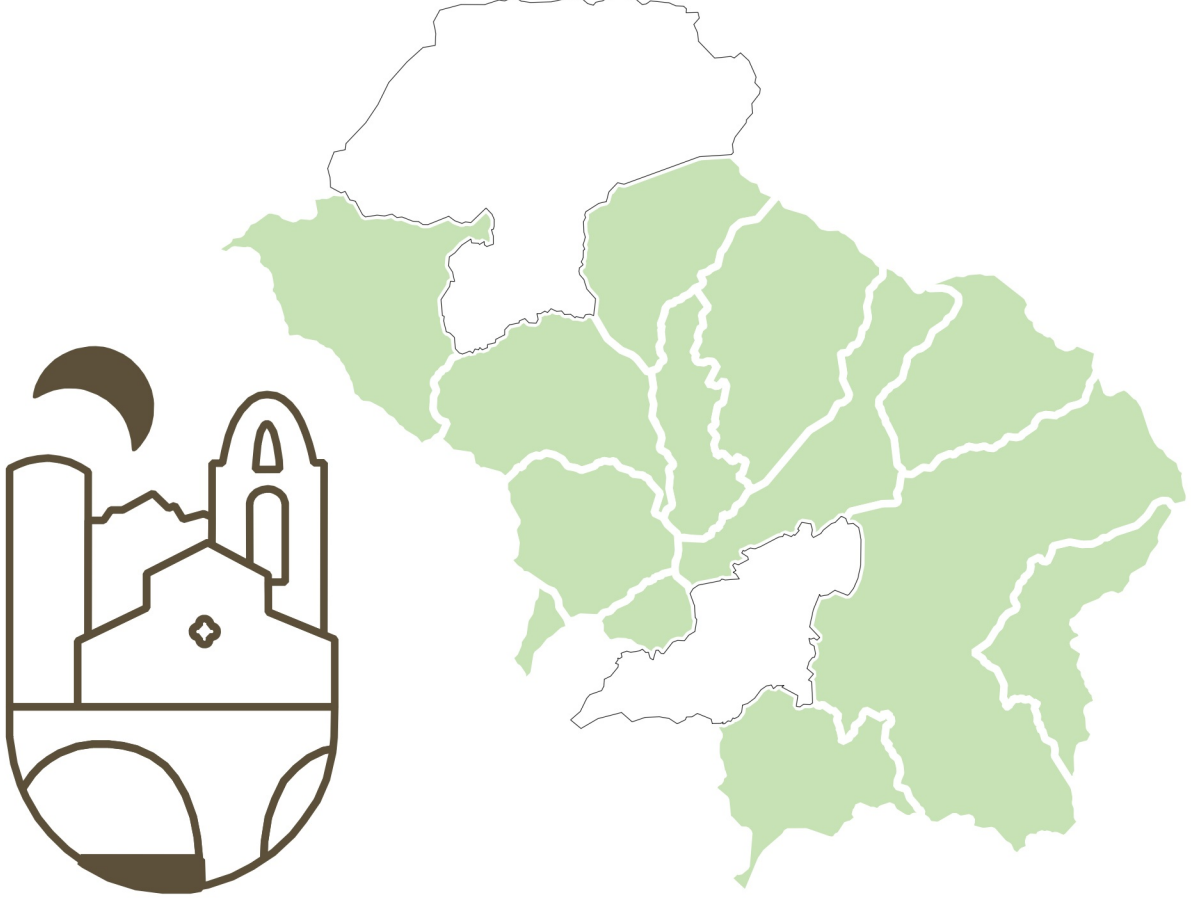


Quadro Conoscitivo (QC)

Riconoscizione standard urbanistici e attrezzature generali

Quadro comunale

ADOZIONE

QC.12
FZ.5
Scala 1:10.000

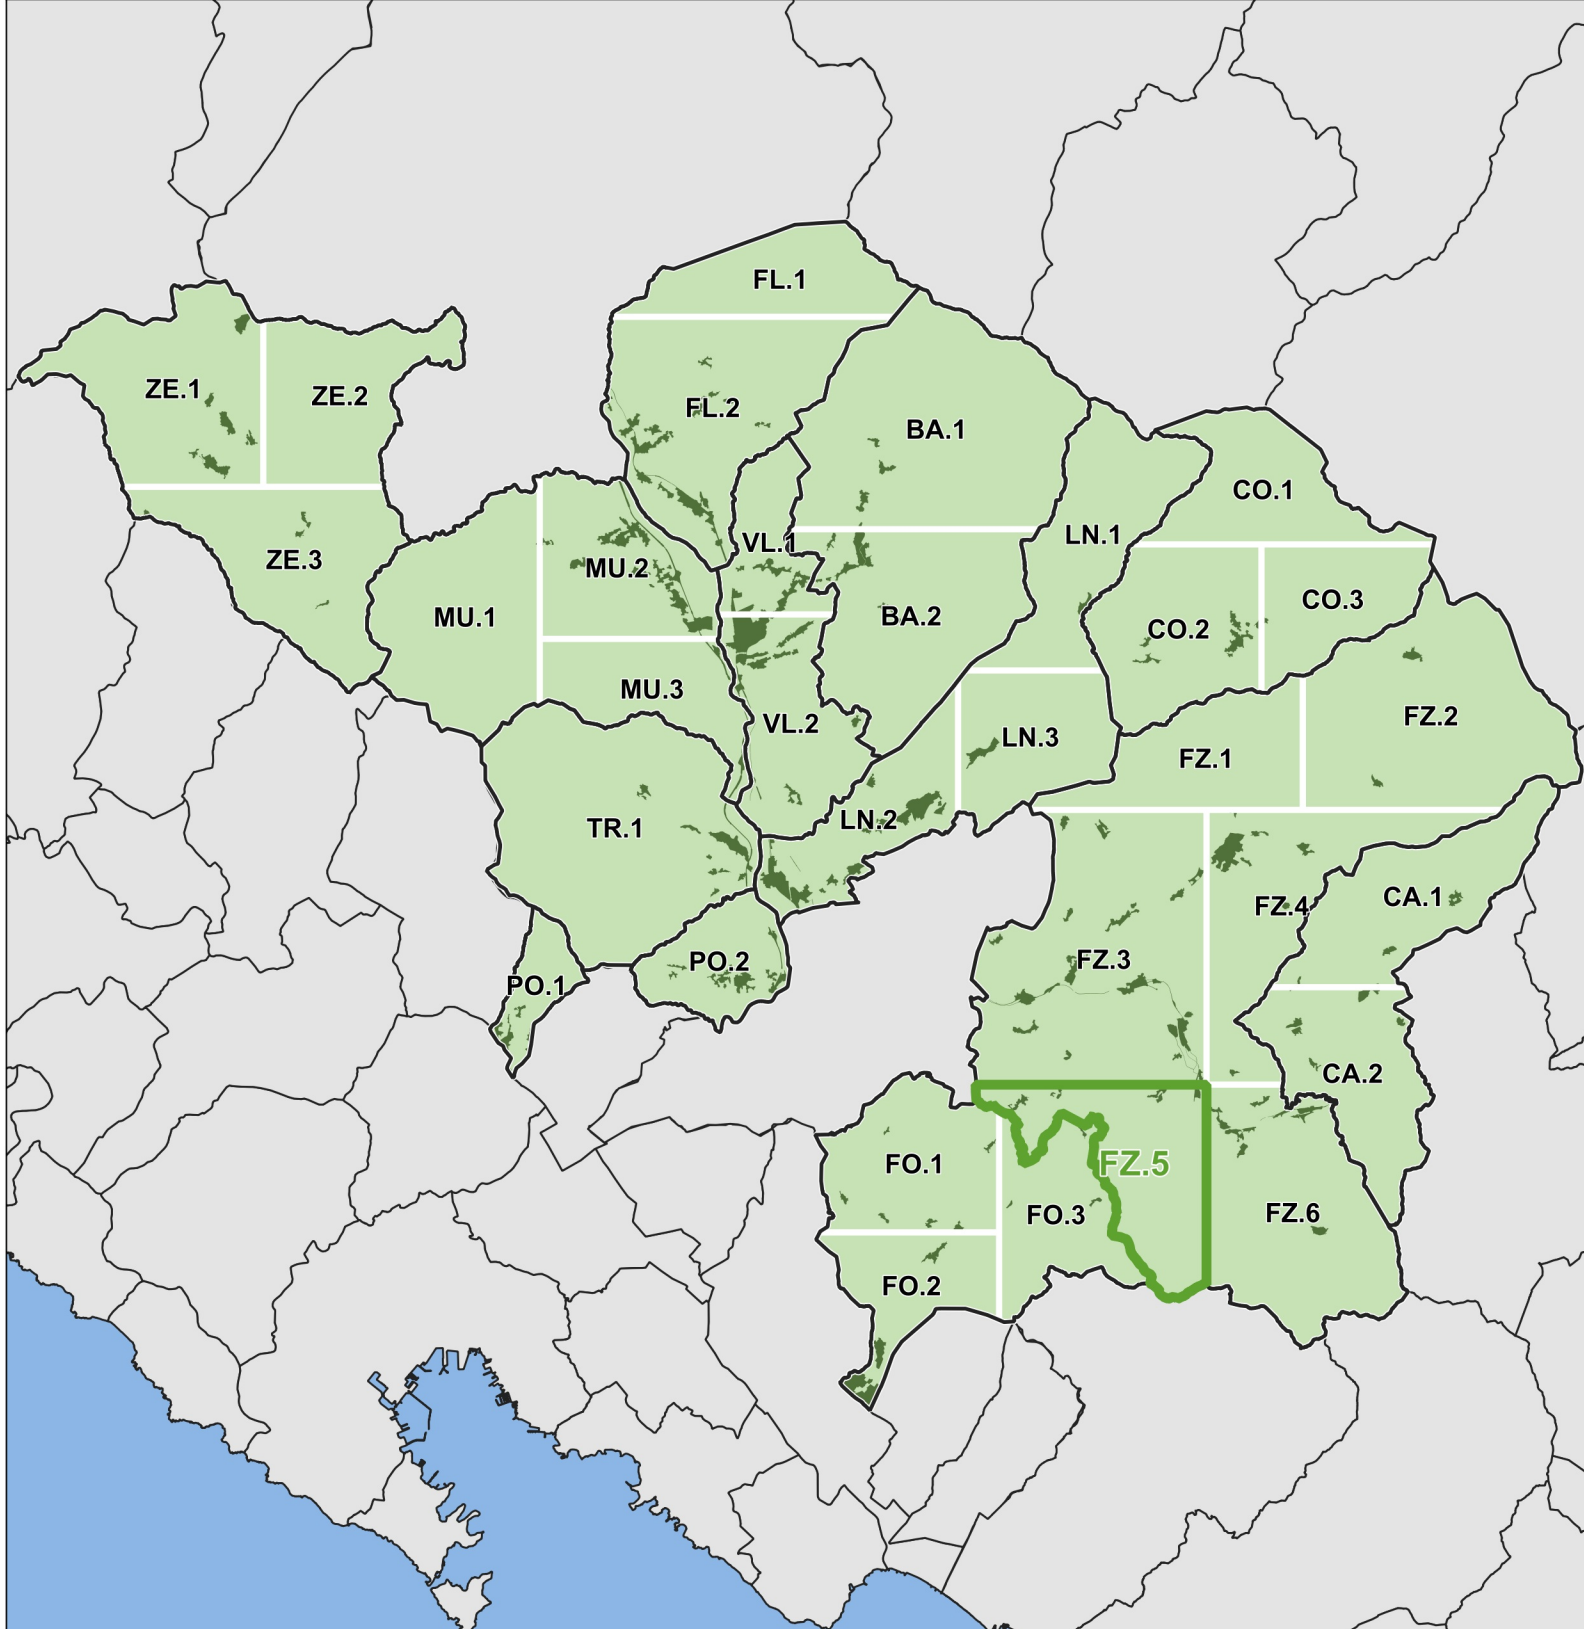

Confini comunali

Attrezzature pubbliche e di interesse generale

Standard urbanistici

P1

Aree a verde pubblico, piazze e spazi aperti attrezzati - lett.c) DM 1444/68

P2

Aree, spazi, impianti e attrezzature sportive - lett.c) DM 1444/68

F3

Aree spazi e attrezzature per l'istruzione - lett.a) DM 1444/68

F4

Aree, spazi e attrezzature di interesse collettivo - lett.b) DM 1444/68

IP

Parcheggi e aree di sosta - lett.d) - DM 1444/68

Servizi, impianti e altre dotazioni territoriali

FI

Poli delle attrezzature, degli impianti e dei servizi intercomunali

FP

Parchi urbani (ambientali, archeologici, documentali, ludico – ricreativi)

FS

Impianti e piste da sci e relative dotazioni territoriali

G1

Dotazioni, impianti tecnici e per i servizi territoriali

G2

Cimiteri e relativi spazi di pertinenza funzionale

ID

Distributori di carburante e altri servizi alla mobilità

