


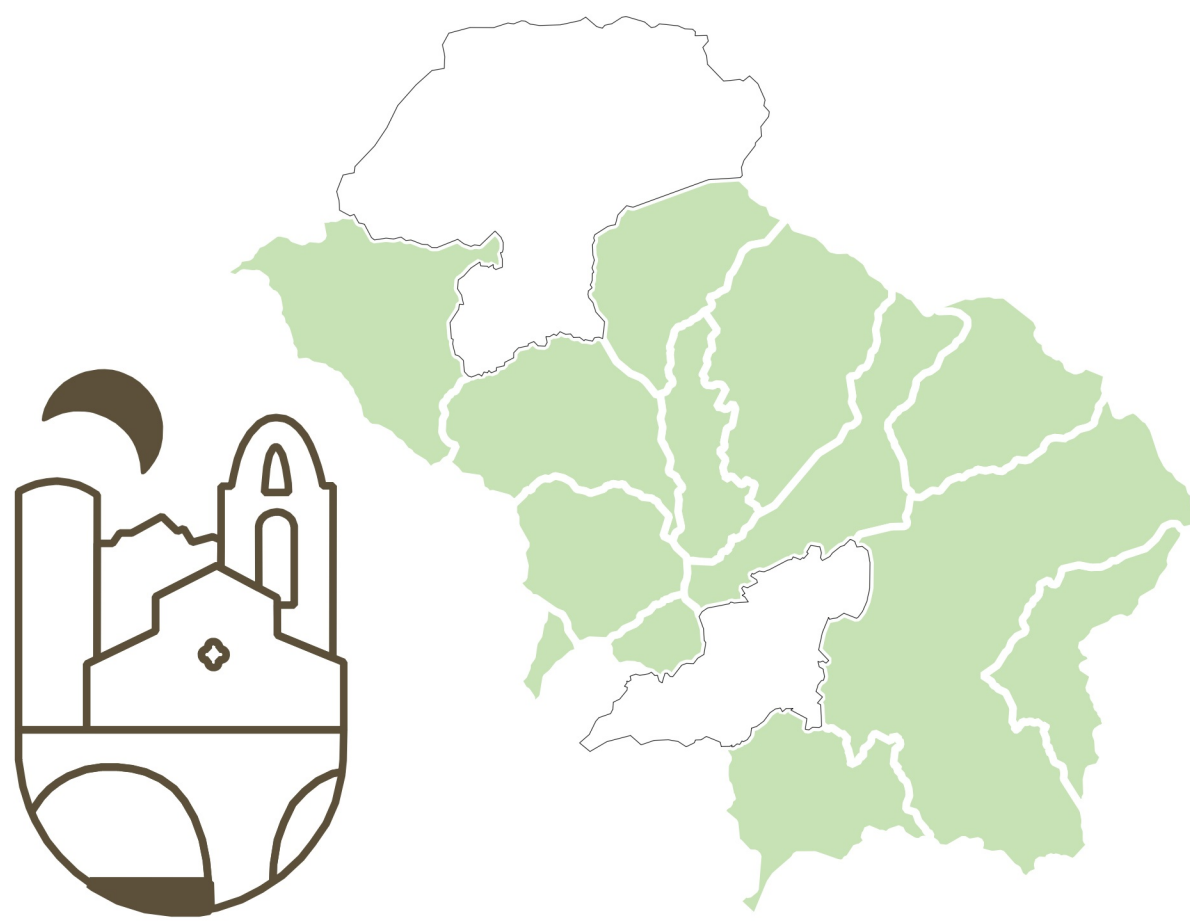

(Bagnone, Casola in Lunigiana, Comano, Filattiera, Fivizzano, Fossirovo, Liciana Nardi, Mulazzo, Podenzana, Tresana, Villafranca in Lunigiana, Zeri)

PIANO OPERATIVO INTERCOMUNALE

dal "disegno" strutturale di area vasta (comprensoriale)
al "progetto" di sviluppo sostenibile locale (comunale)



Quadro Conoscitivo (QC)

ADOZIONE


Ricognizione standard urbanistici e attrezzature generali

Quadro comunale

QC.12

MU.2

Scala 1:10.000

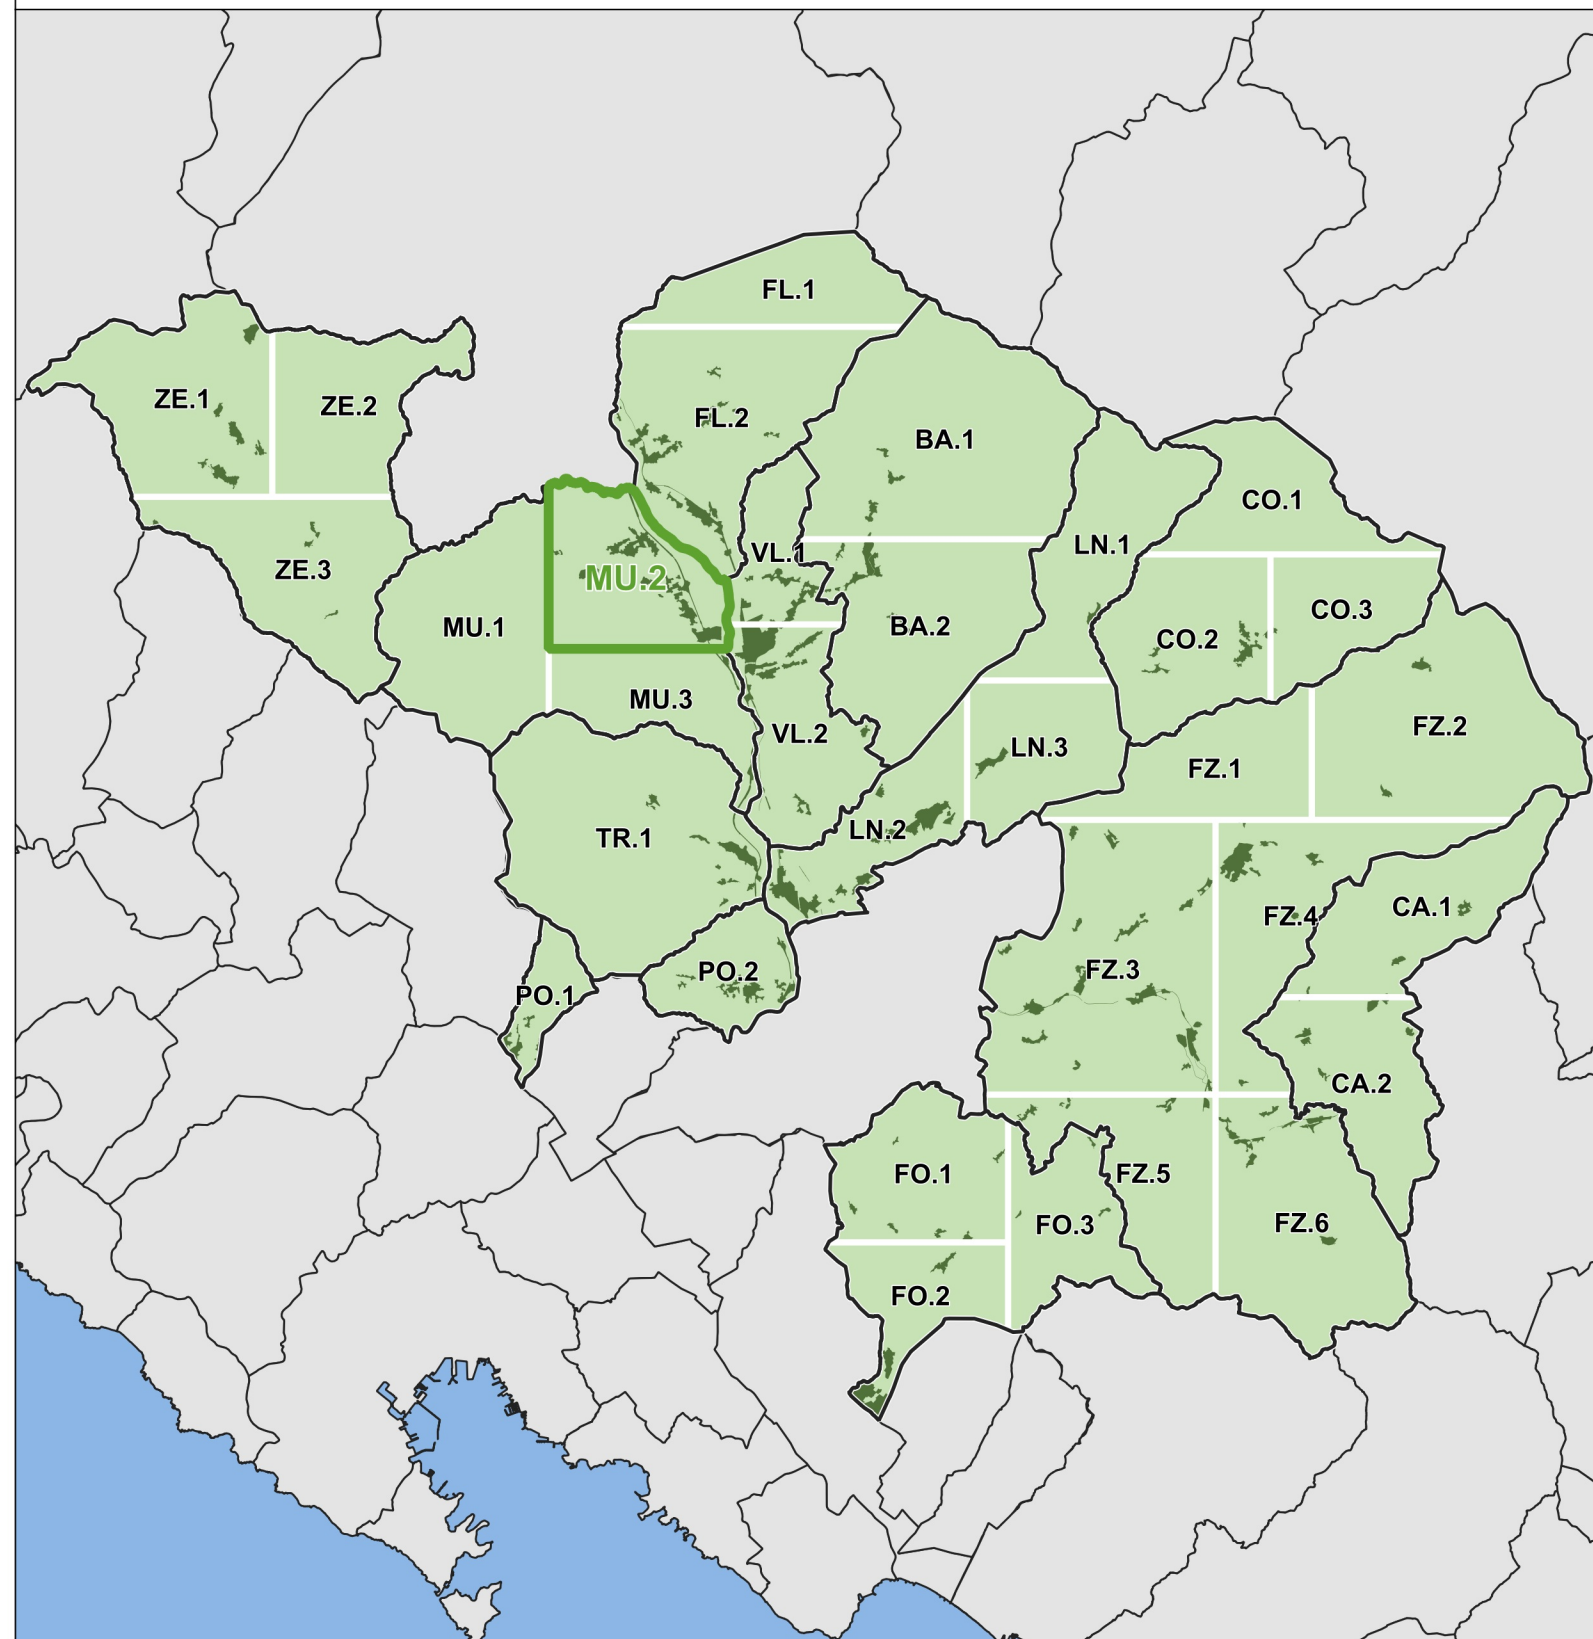

Confini comunali

Attrezzature pubbliche e di interesse generale

Standard urbanistici

- F1** Aree a verde pubblico, piazze e spazi aperti attrezzati - lett.c) DM 1444/68
- F2** Aree, spazi, impianti e attrezzature sportive - lett.c) DM 1444/68
- F3** Aree spazi e attrezzature per l'istruzione - lett.a) DM 1444/68
- F4** Aree, spazi e attrezzature di interesse collettivo - lett.b) DM 1444/68
- IP** Parcheggi e aree di sosta - lett.d) - DM 1444/68

Servizi, impianti e altre dotazioni territoriali

- F1** Poli delle attrezzature, degli impianti e dei servizi intercomunali
- PP** Parchi urbani (ambientali, archeologici, documentali, ludico - ricreativi)
- FS** Impianti e piste da sci e relative dotazioni territoriali
- G1** Dotazioni, impianti tecnici e per i servizi territoriali
- G2** Cimiteri e relativi spazi di pertinenza funzionale
- ID** Distributori di carburante e altri servizi alla mobilità

