




Unione di Comuni Montana
Lunigiana



(Bagnone, Casola in Lunigiana, Comano, Fivizzano, Fivizzano, Fivizzano, Liciana Nard, Mulazzo, Podenzana, Tresana, Villafranca in Lunigiana, Zeri)

PIANO OPERATIVO INTERCOMUNALE

dal "disegno" strutturale di area vasta (comprensoriale)
al "progetto" di sviluppo sostenibile locale (comunale)

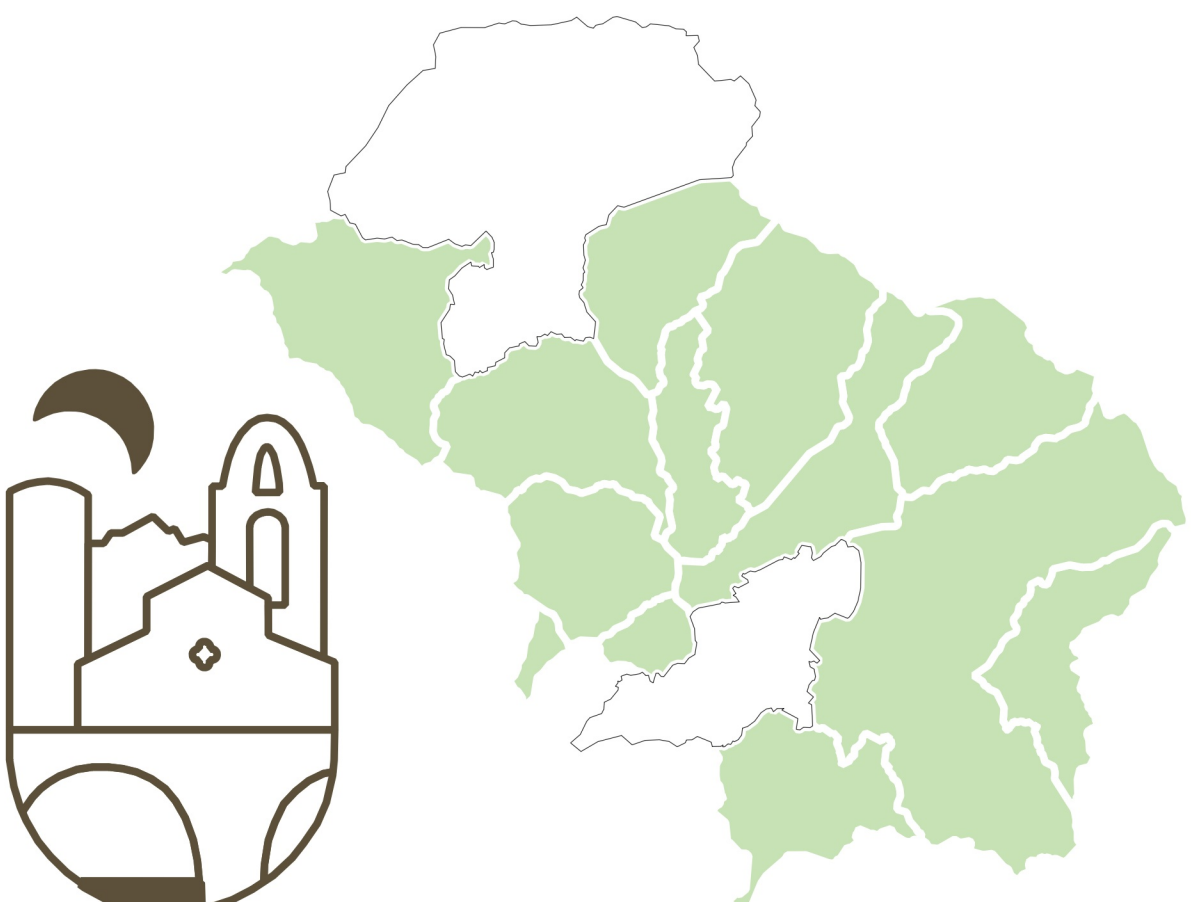

Quadro Conoscitivo (QC)	ADOZIONE
Ricognizione standard urbanistici e attrezzature generali	QC.12 MU.3 Scala 1:10.000
Quadro comunale	

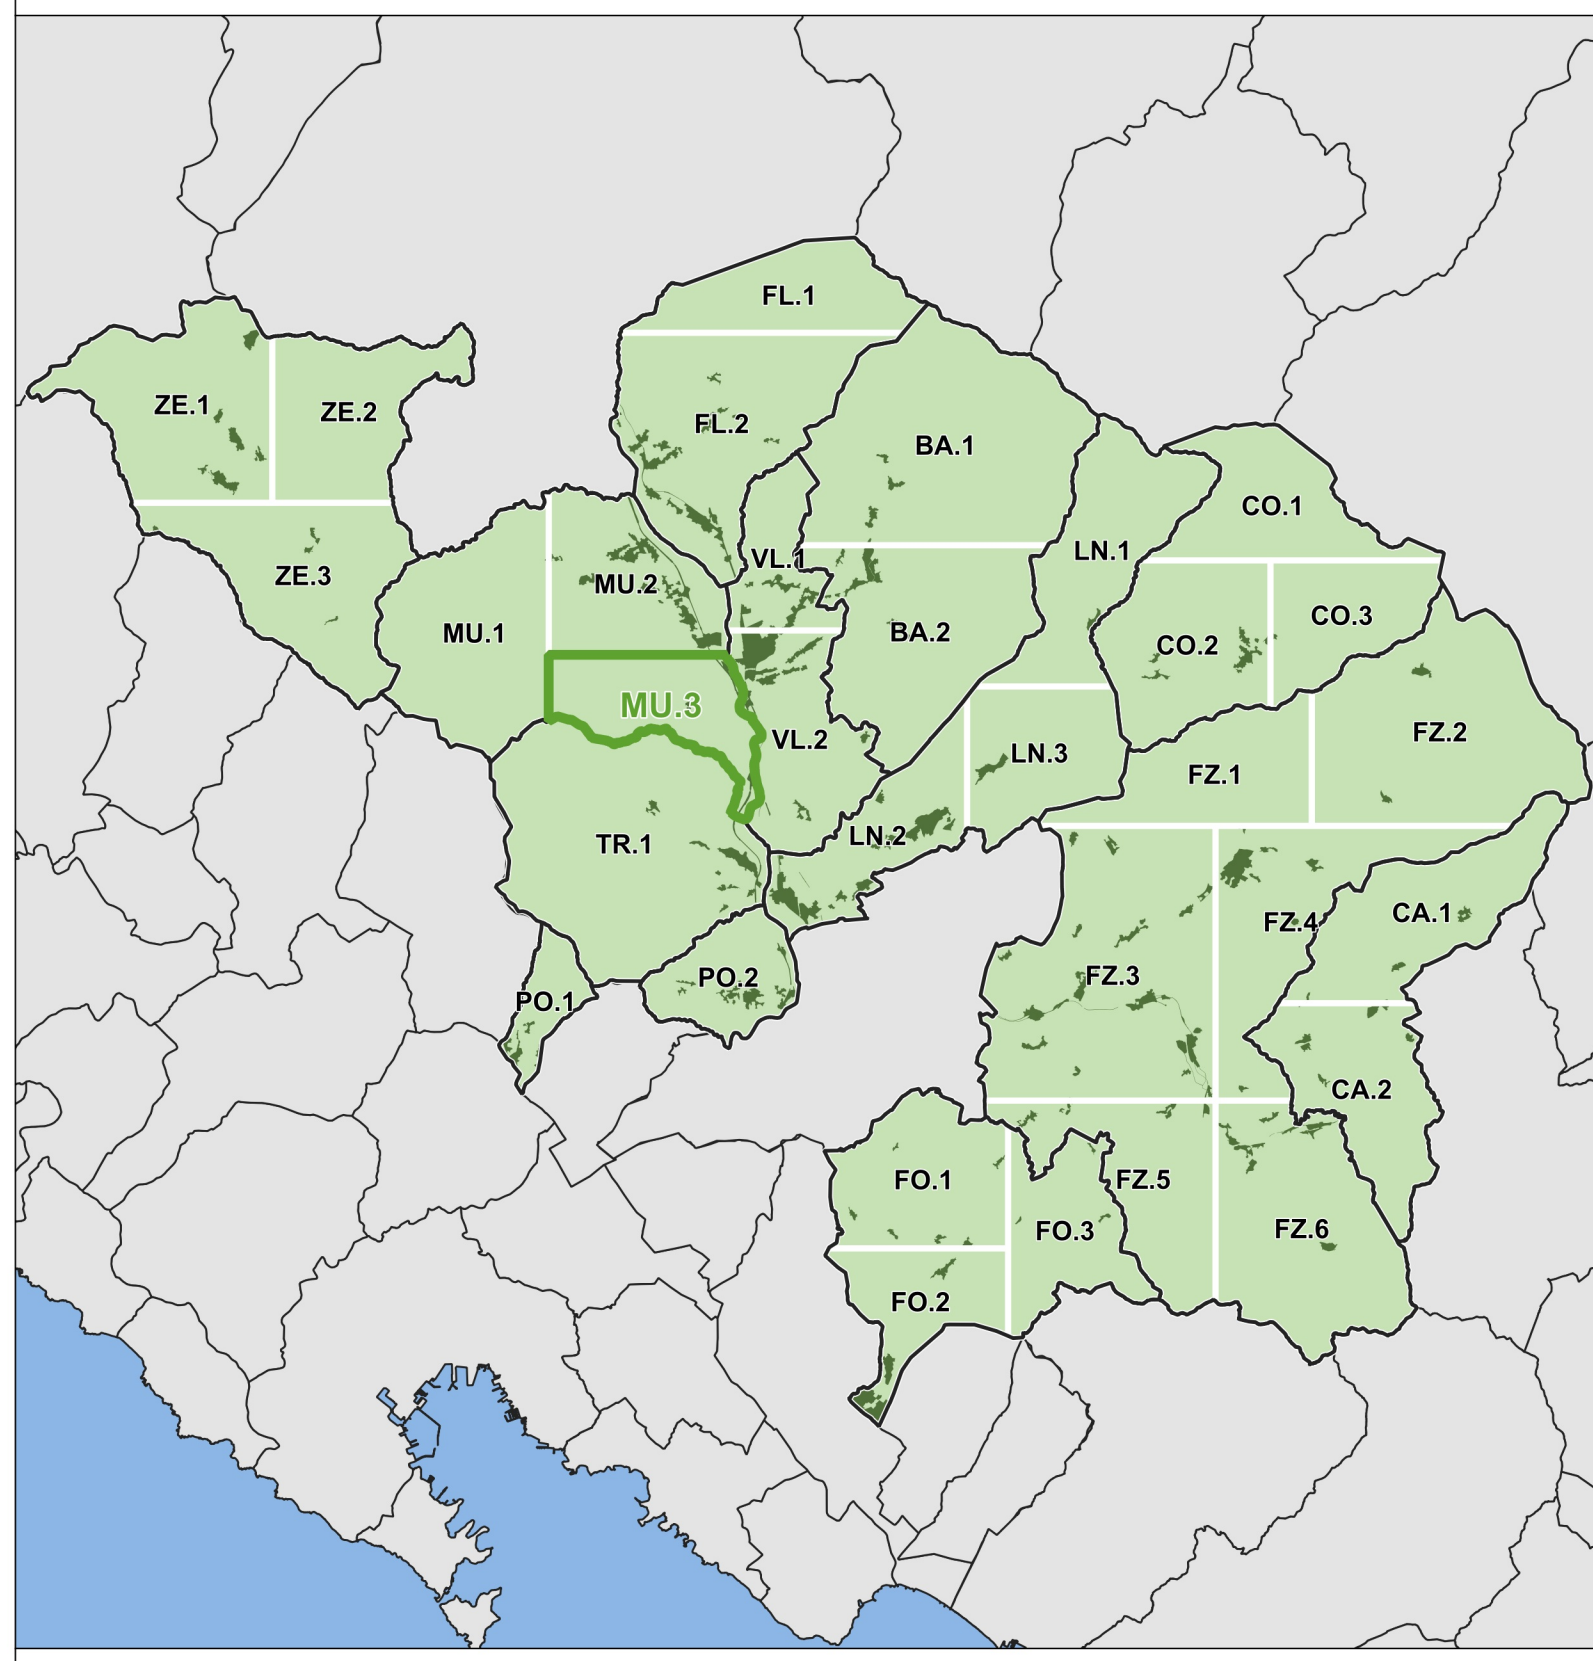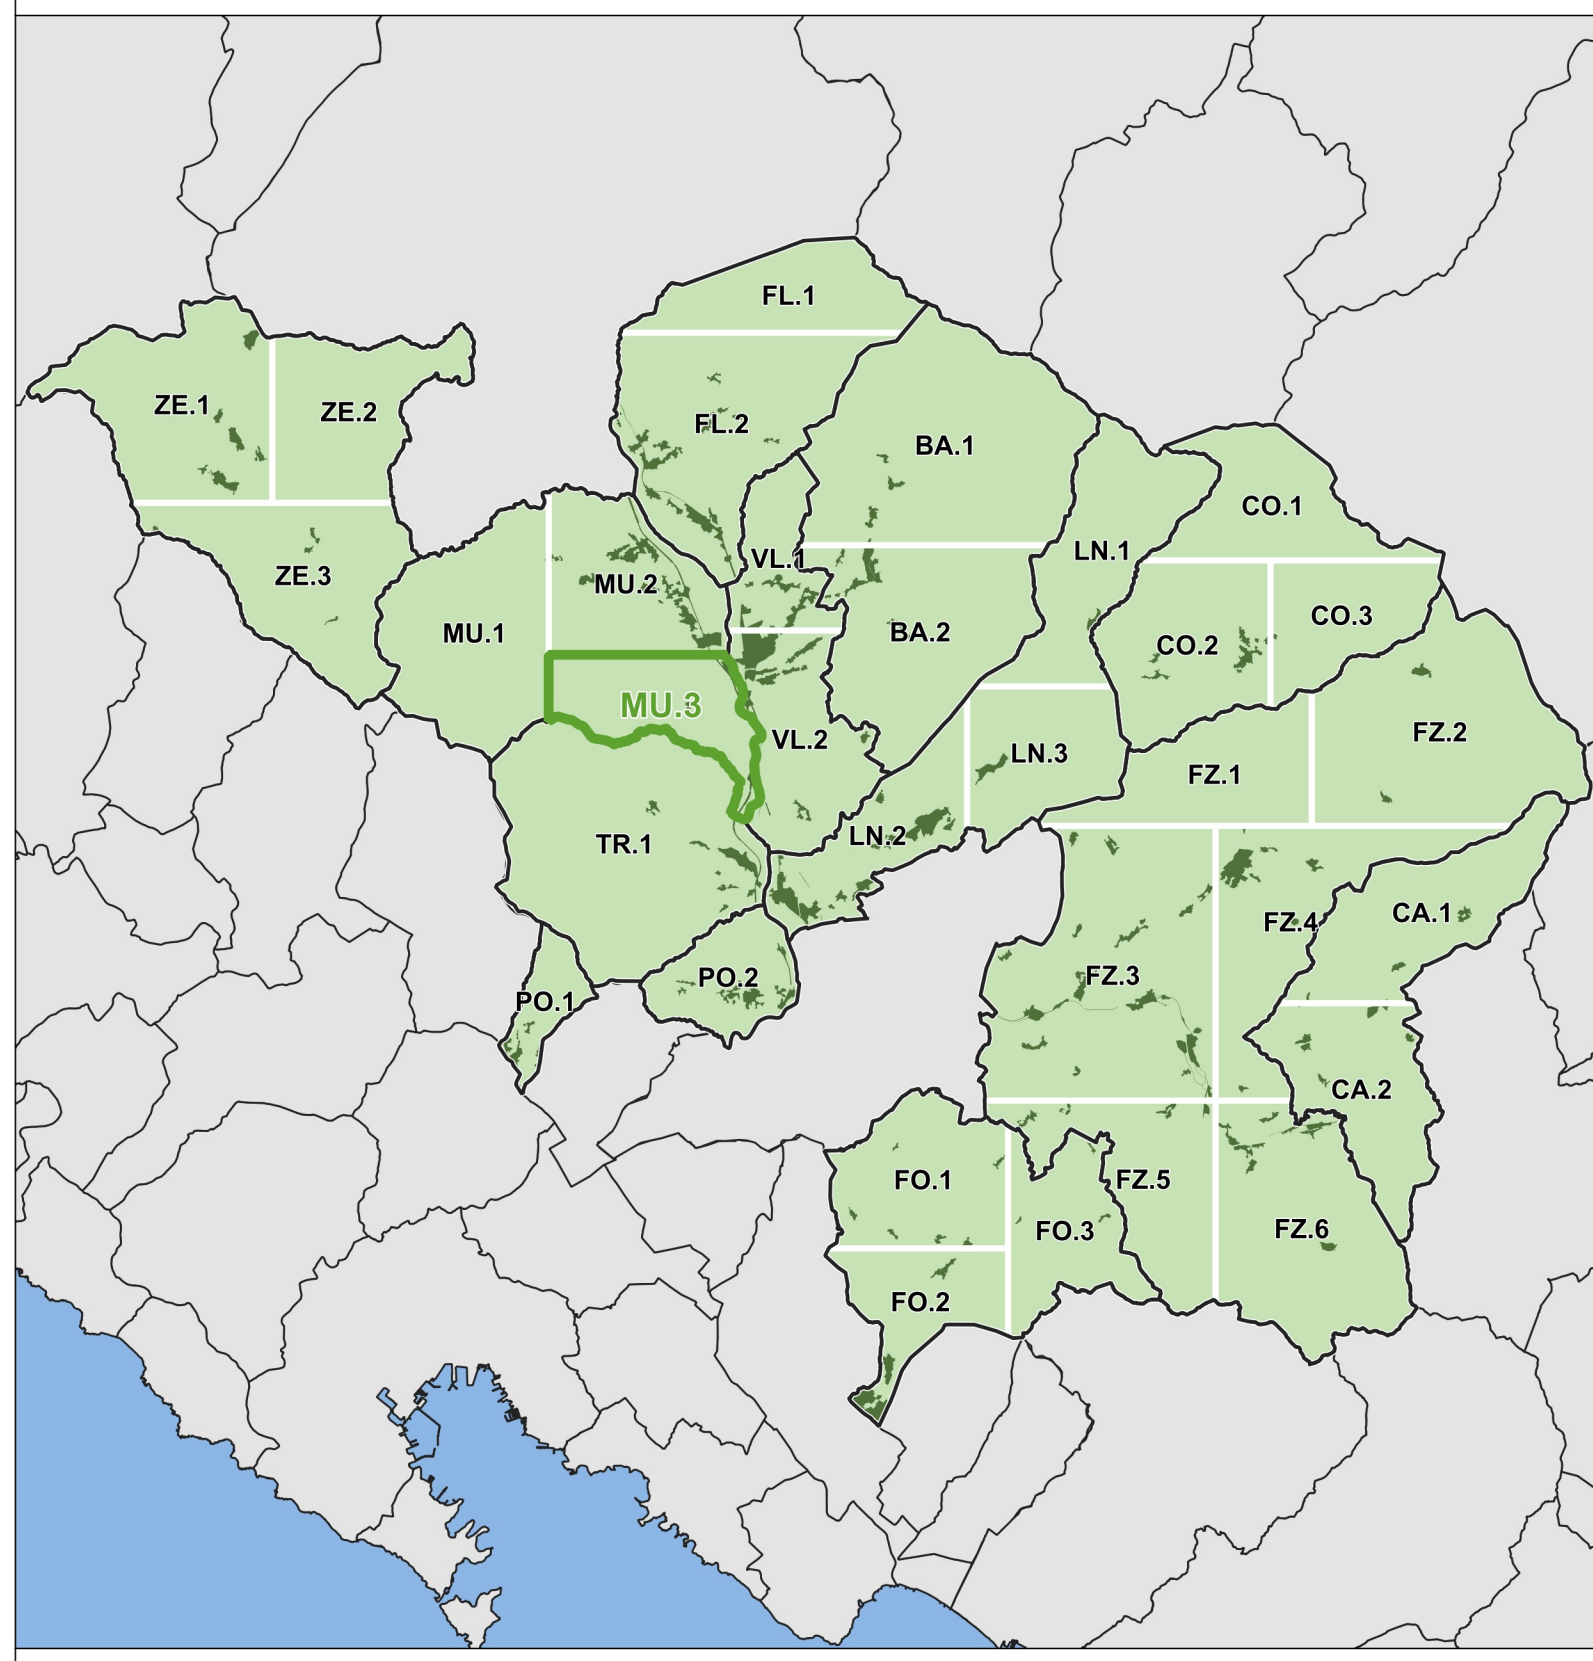



Confini comunali

Attrezzature pubbliche e di interesse generale

Standard urbanistici

- P1** Aree a verde pubblico, piazze e spazi aperti attrezzati - lett.c) DM 1444/68
- F2** Aree, spazi, impianti e attrezzature sportive - lett.c) DM 1444/68
- F3** Aree, spazi e attrezzature per l'istruzione - lett.a) DM 1444/68
- F4** Aree, spazi e attrezzature di interesse collettivo - lett.b) DM 1444/68
- IP** Parcheggi e aree di sosta - lett.d) - DM 1444/68

Servizi, impianti e altre dotazioni territoriali

- F1** Poli delle attrezzature, degli impianti e dei servizi intercomunali
- FP** Parchi urbani (ambientali, archeologici, documentali, ludico – ricreativi)
- FS** Impianti e piste da sci e relative dotazioni territoriali
- G1** Dotazioni, impianti tecnici e per i servizi territoriali
- G2** Cimiteri e relativi spazi di pertinenza funzionale
- ID** Distributori di carburante e altri servizi alla mobilità

