
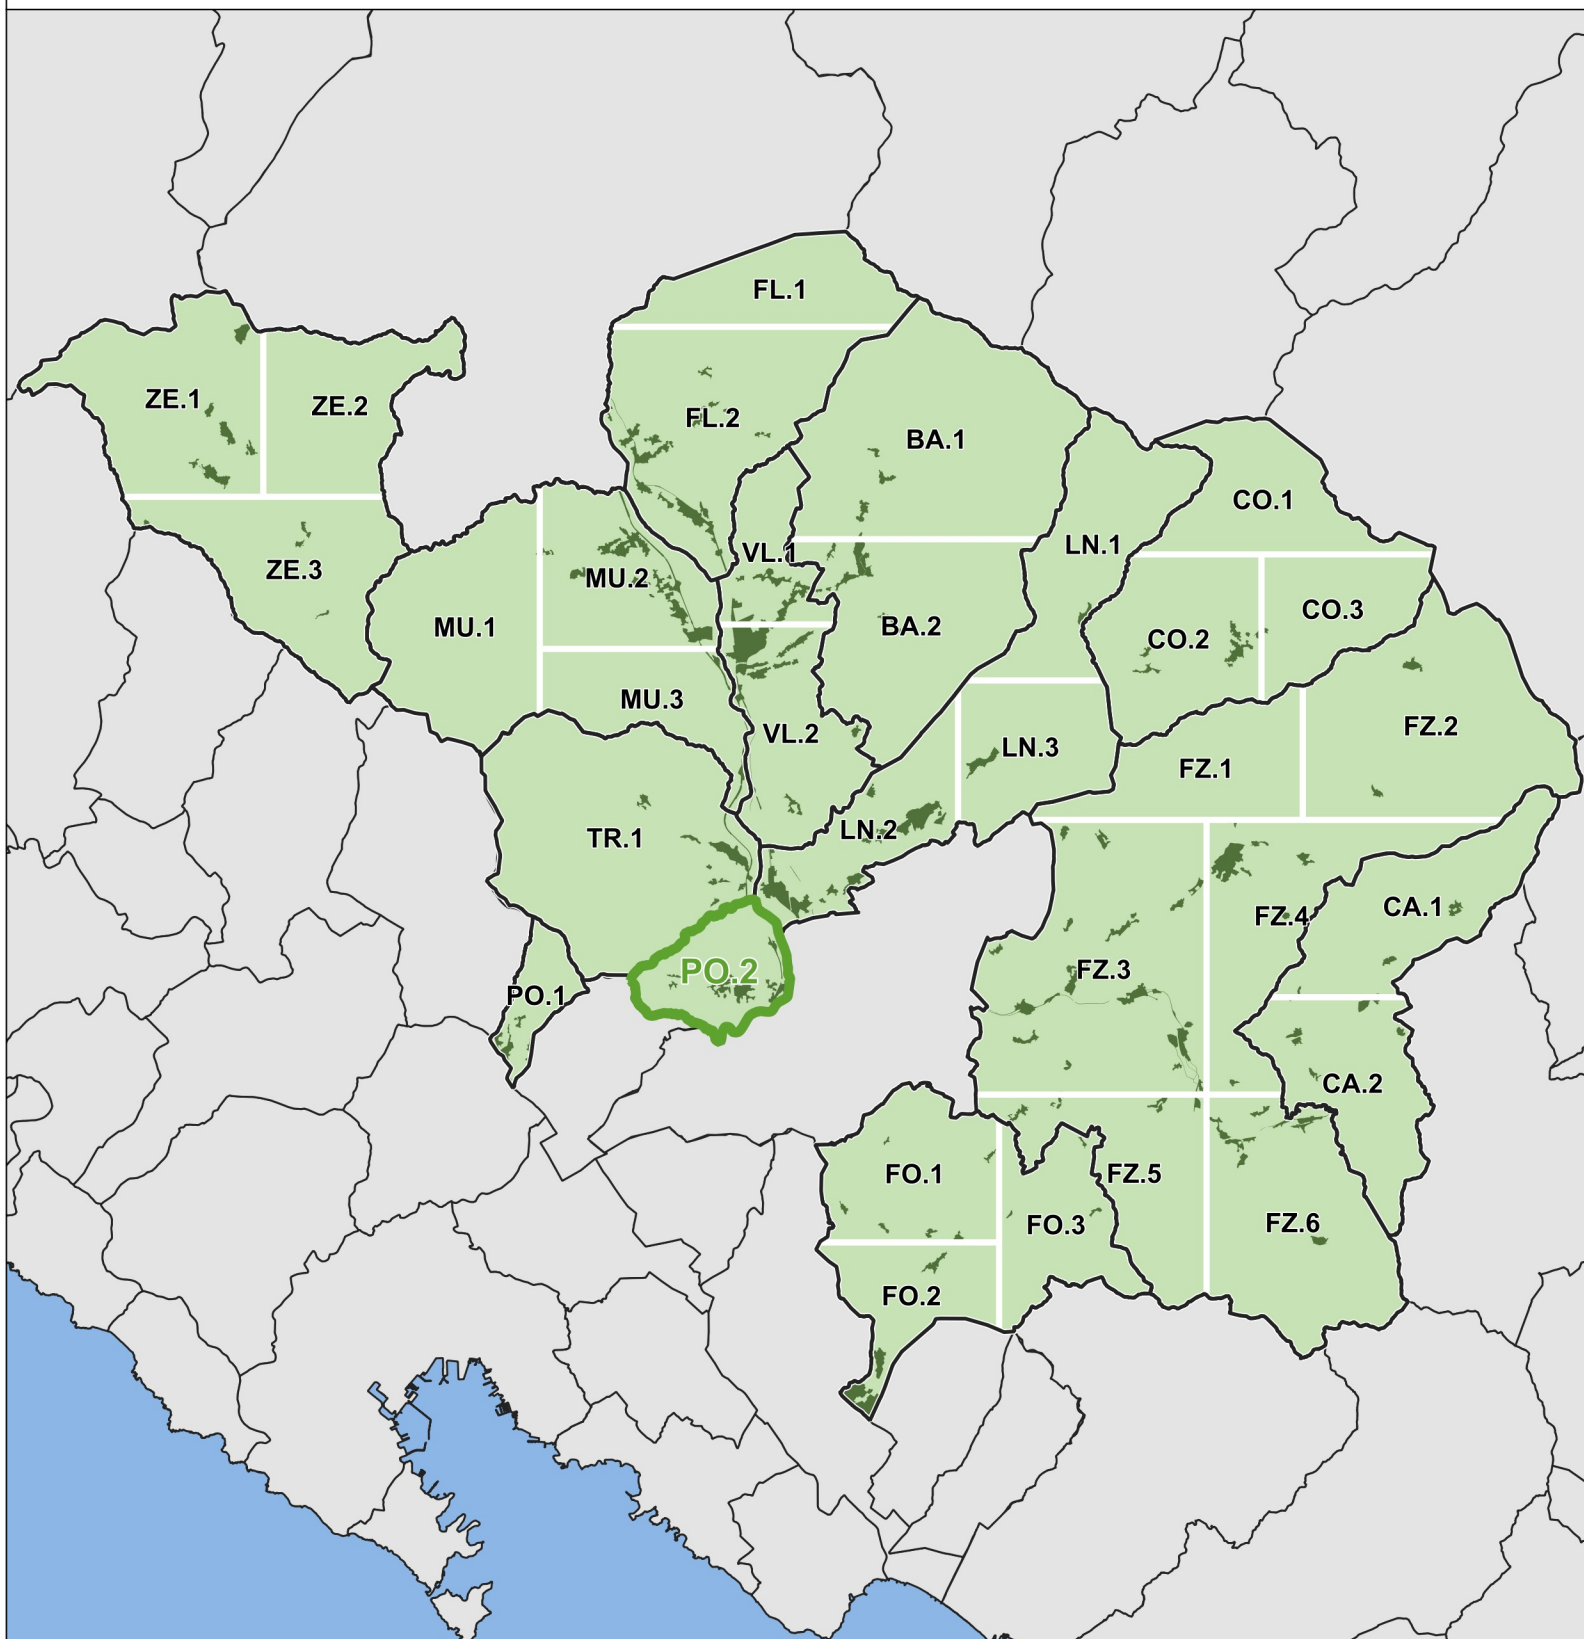


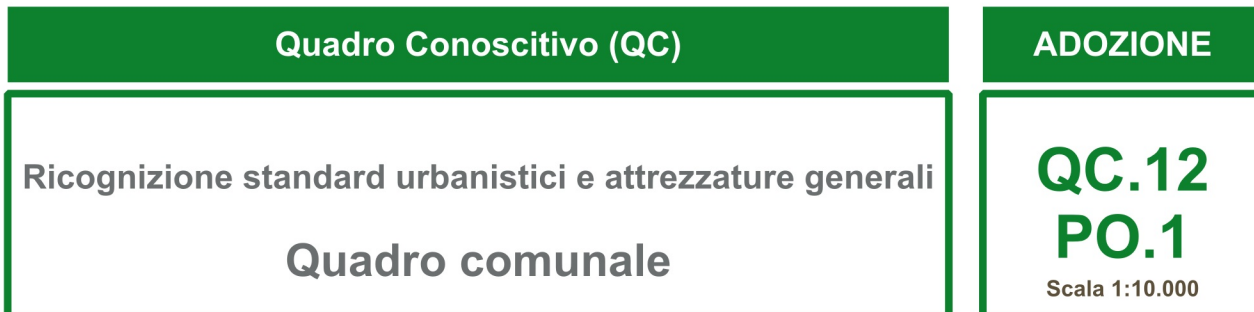

dal "disegno" strutturale di area vasta (comprensoriale)
al "progetto" di sviluppo sostenibile locale (comunale)

 Confini comunali

Attrezzature pubbliche e di interesse generale

Standard urbanistici

- | | |
|----|--|
| F1 | Aree a verde pubblico, piazze e spazi aperti attrezzati - lett.c) DM 1444/68 |
| F2 | Aree, spazi, impianti e attrezzature sportive - lett.c) DM 1444/68 |
| F3 | Aree spazi e attrezzature per l'istruzione - lett.a) DM 1444/68 |
| F4 | Aree, spazi e attrezzature di interesse collettivo - lett.b) DM 1444/68 |
| IP | Parcheggi e aree di sosta - lett.d) - DM 1444/68 |

Servizi, impianti e altre dotazioni territoriali

- | | |
|----|--|
| FI | Polli di attrezzature, degli impianti e dei servizi intercomunali |
| FP | Parchi urbani (ambientali, archeologici, documentali, ludico – ricreativi) |
| FS | Impianti e piste da sci e relative dotazioni territoriali |
| G1 | Dotazioni, impianti tecnici e per i servizi territoriali |
| G2 | Cimiteri e relativi spazi di pertinenza funzionale |
| ID | Distributori di carburante e altri servizi alla mobilità |

