


PIANO OPERATIVO INTERCOMUNALE

dal "disegno" strutturale di area vasta (comprensoriale)
al "progetto" di sviluppo sostenibile locale (comunale)

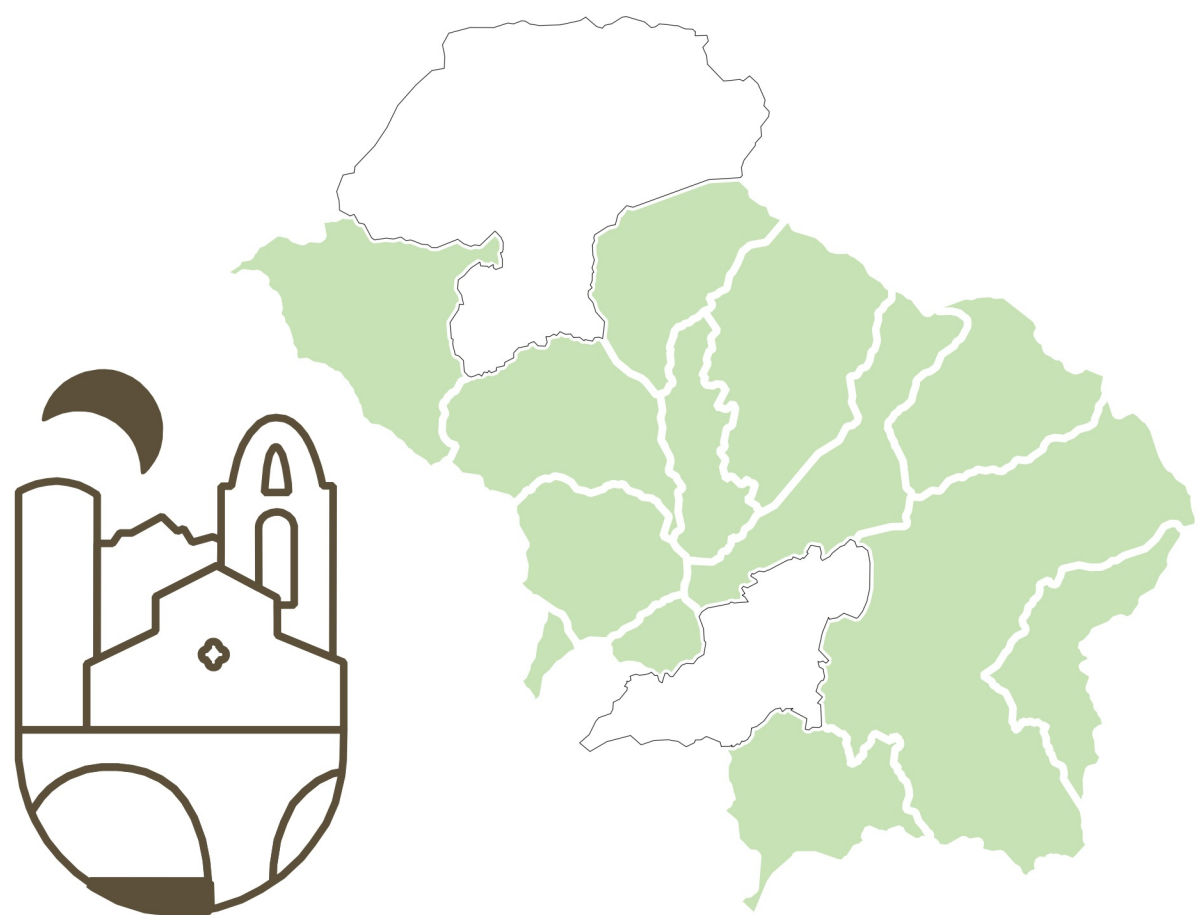

Quadro Conoscitivo (QC)

Ricognizione e classificazione insediamenti di impianto storico


Quadro comunale

ADOZIONE

QC.2

FL.1

Scala 1:10.000

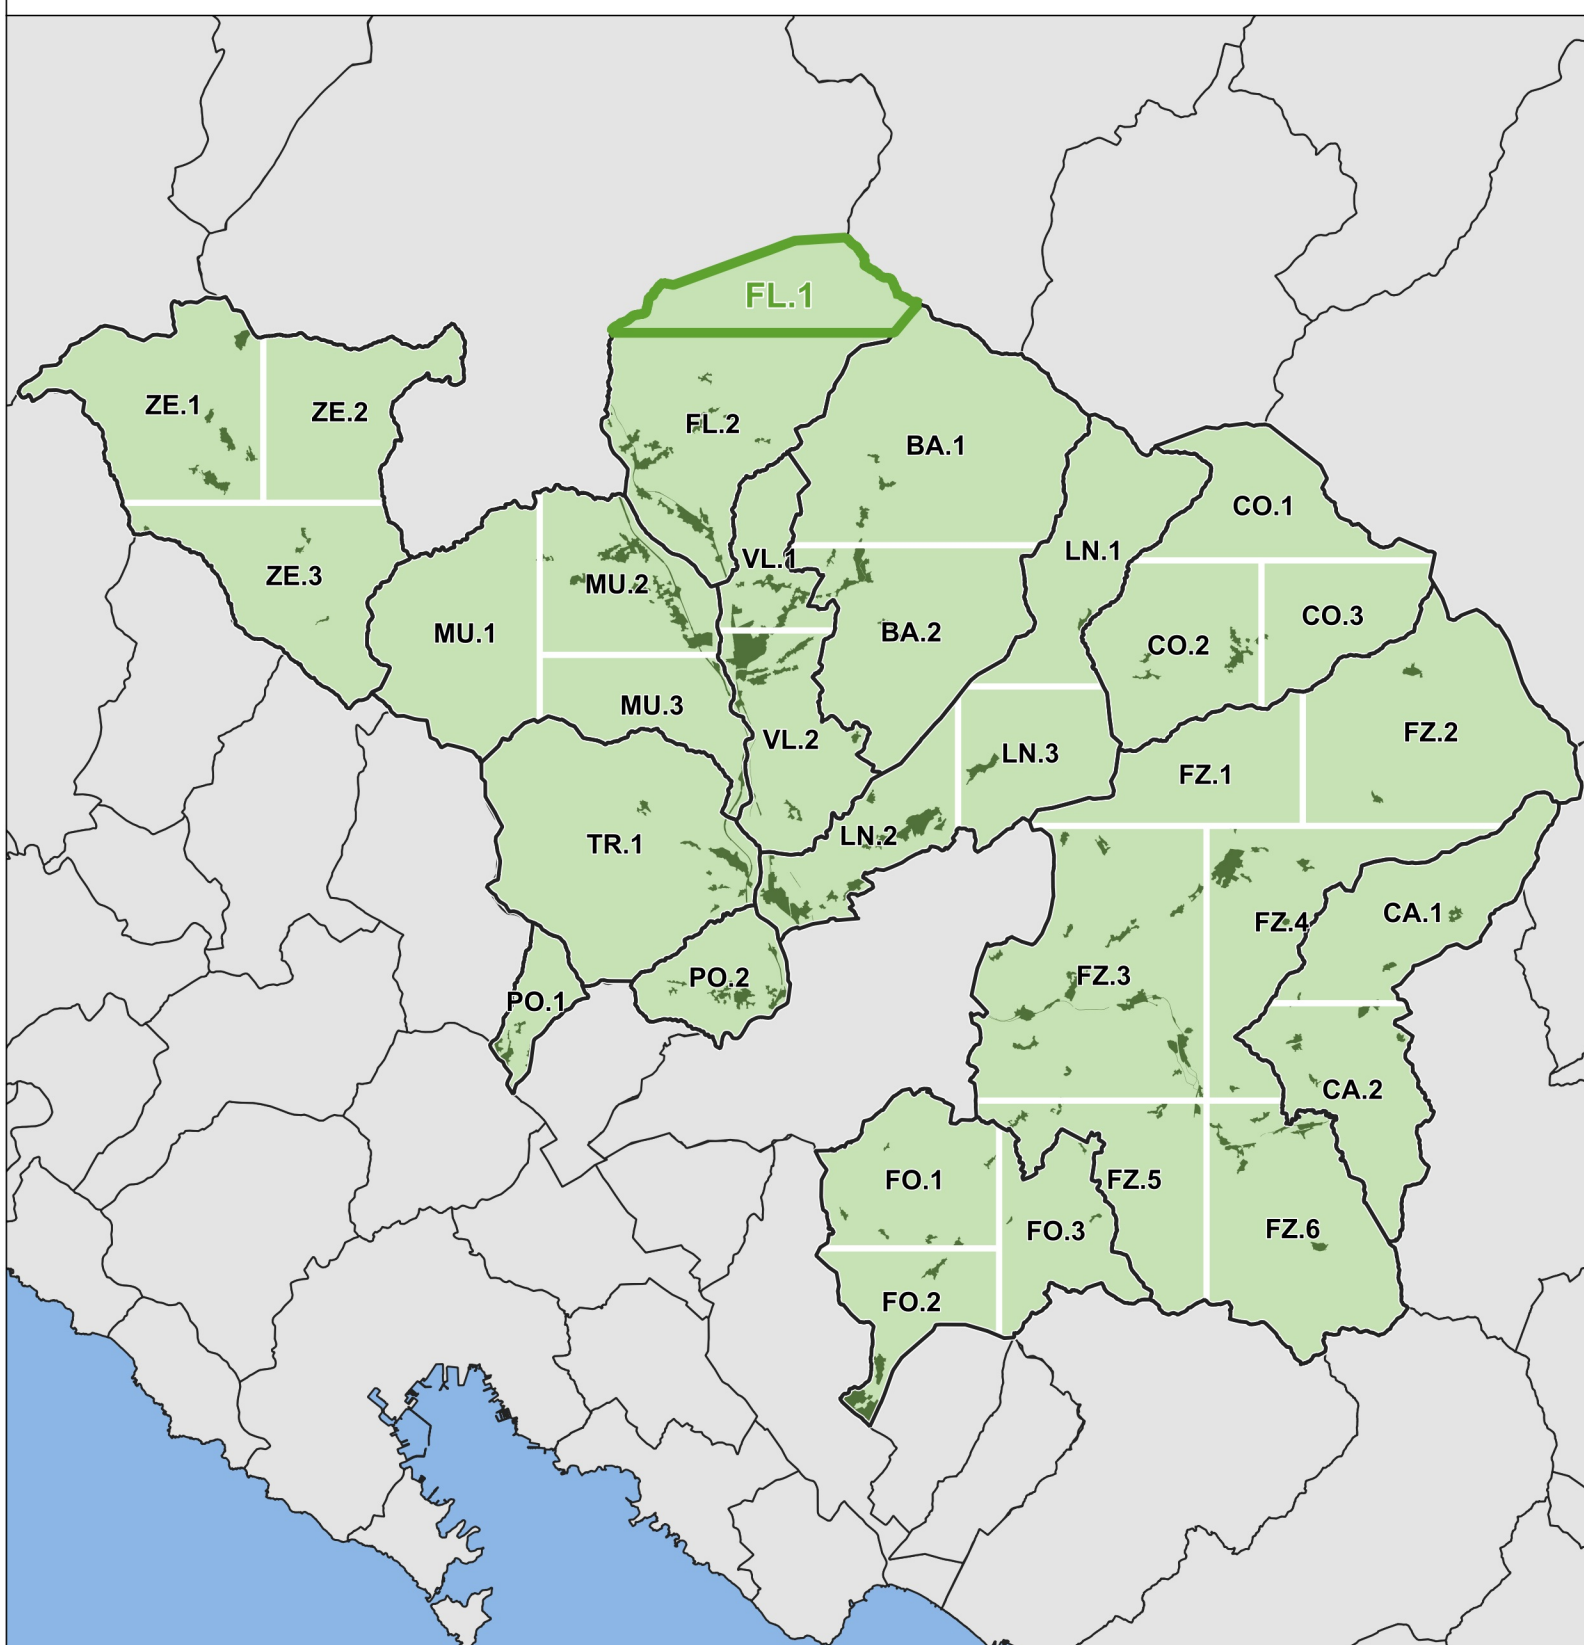

Confini comunali

Classificazione degli edifici di impianto storico

- Edifici di valore architettonico e monumentale (1)
- Edifici di interesse tipologico e ambientale (2)
- Altri edifici recenti o trasformati privi di interesse storico (3)
- Edifici non rilevati o non rilevabili

