




Unione di Comuni Montana Lunigiana

(Bagrone, Casola in Lunigiana, Comano, Filattiera, Fivizzano, Fossdinovo, Lucciana Nord, Mulazzo, Podenzana, Tresana, Villafranca in Lunigiana, Zeri)

PIANO OPERATIVO INTERCOMUNALE

dal "disegno" strutturale di area vasta (comprensoriale)
al "progetto" di sviluppo sostenibile locale (comunale)

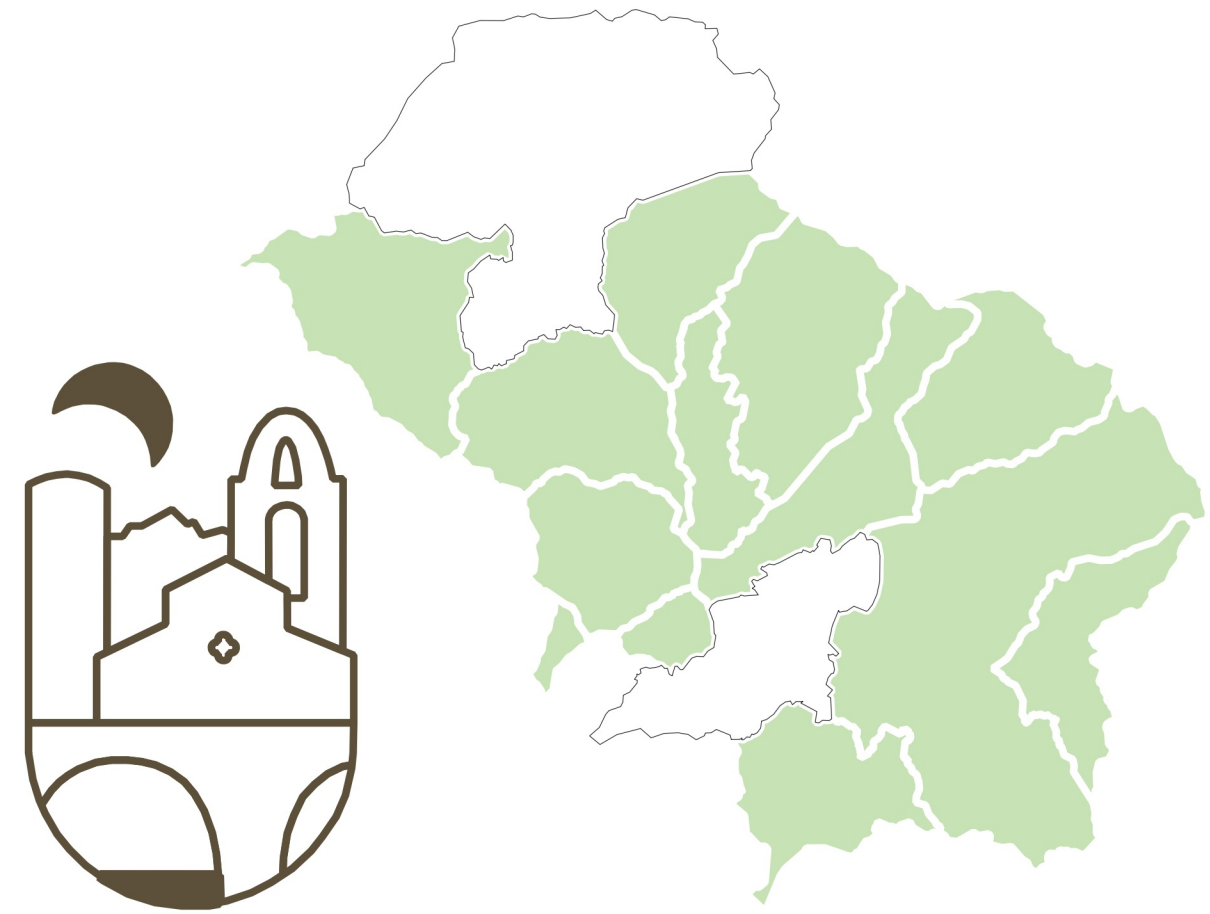

Quadro Conoscitivo (QC)


Ricognizione e classificazione insediamenti di impianto storico

Quadro comunale

ADOZIONE

QC.2
FO.2

Scala 1:10.000

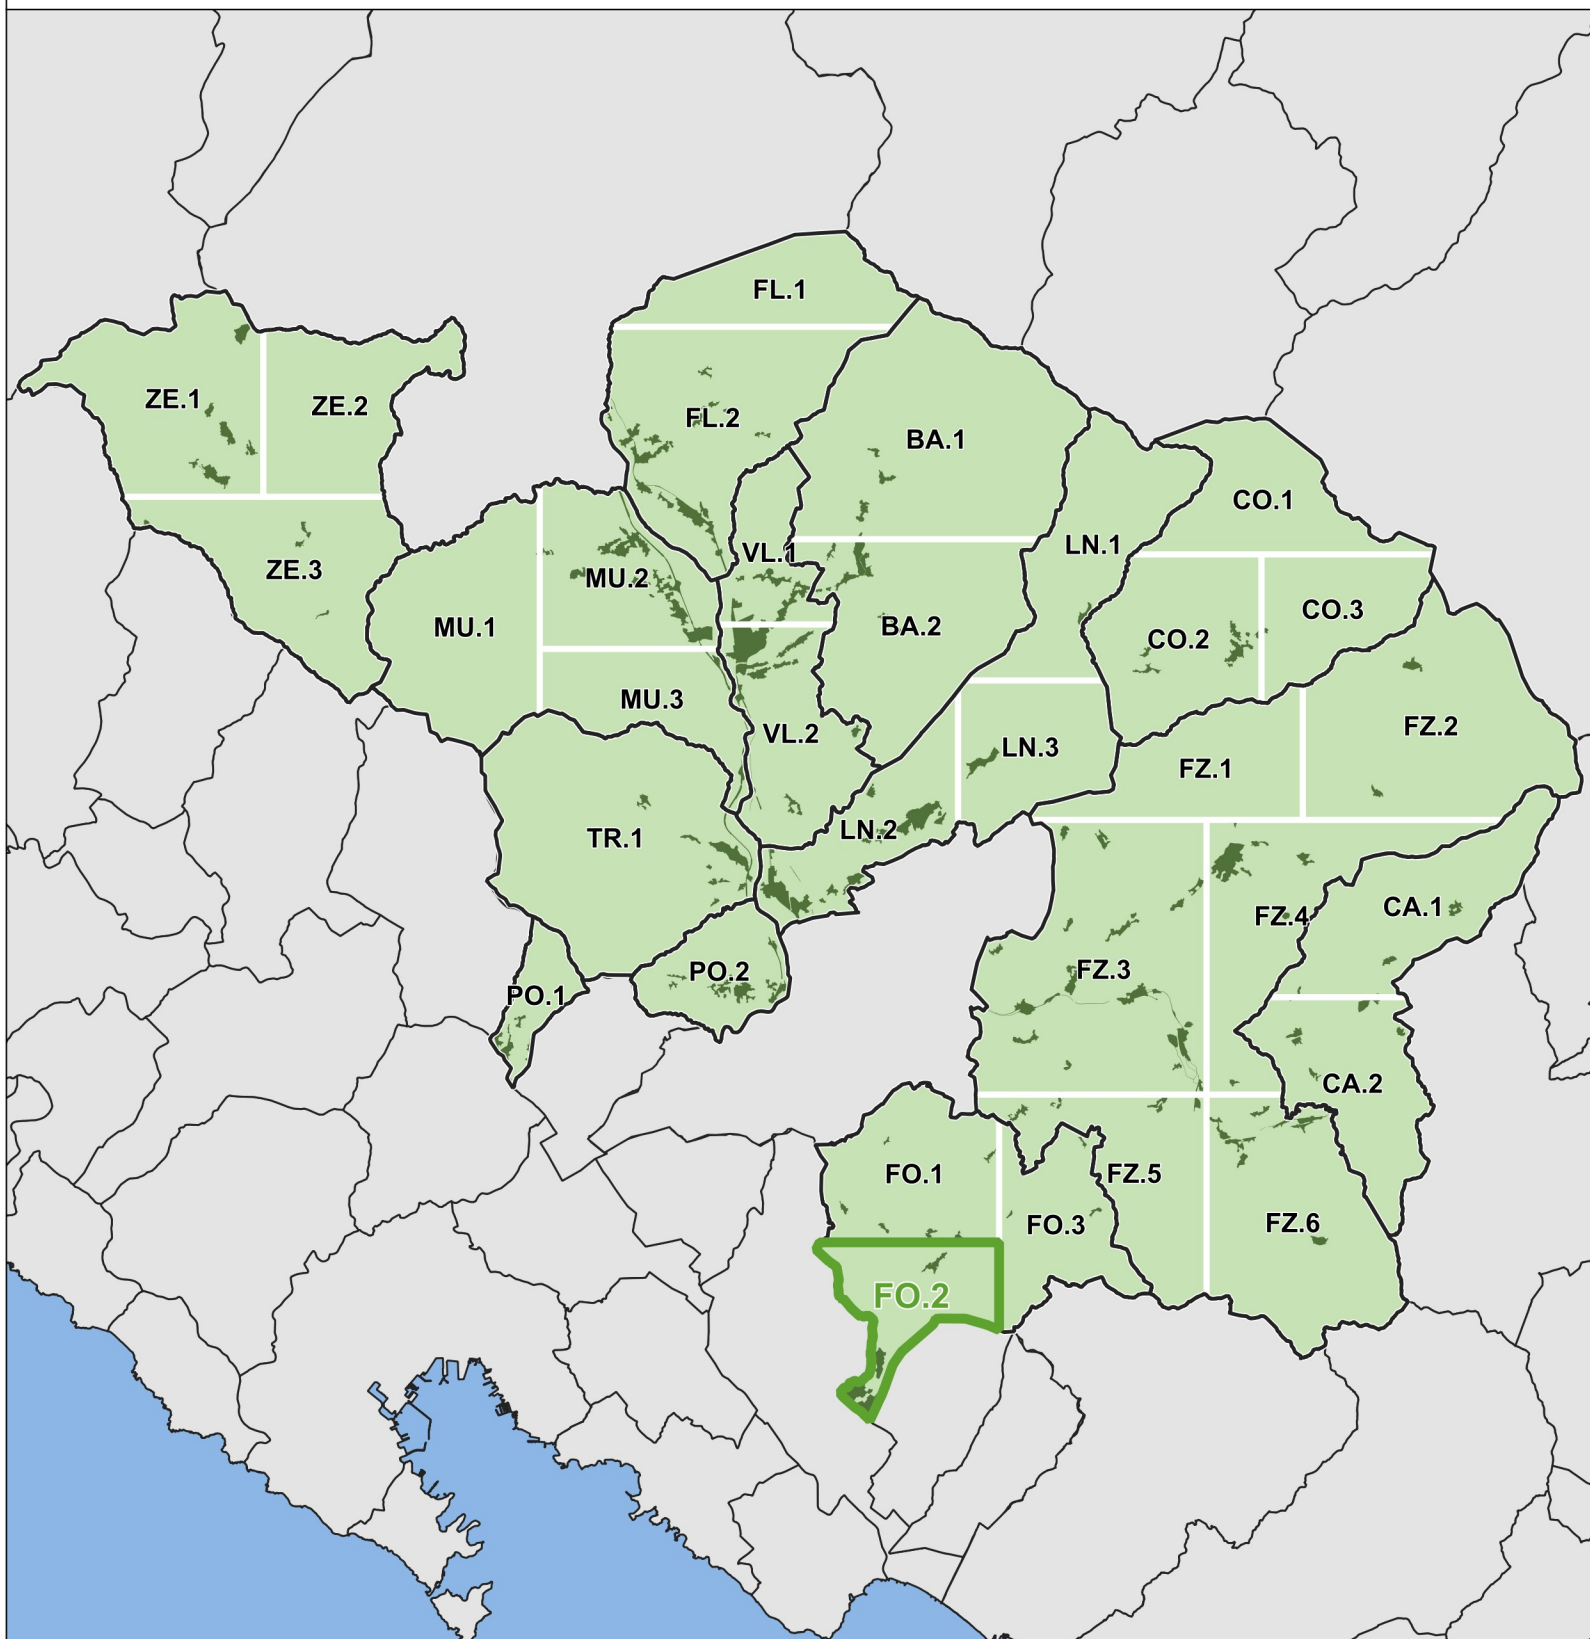

Confini comunali

Classificazione degli edifici di impianto storico

- Edifici di valore architettonico e monumentale (1)
- Edifici di interesse tipologico e ambientale (2)
- Altri edifici recenti o trasformati privi di interesse storico (3)
- Edifici non rilevati o non rilevabili

