


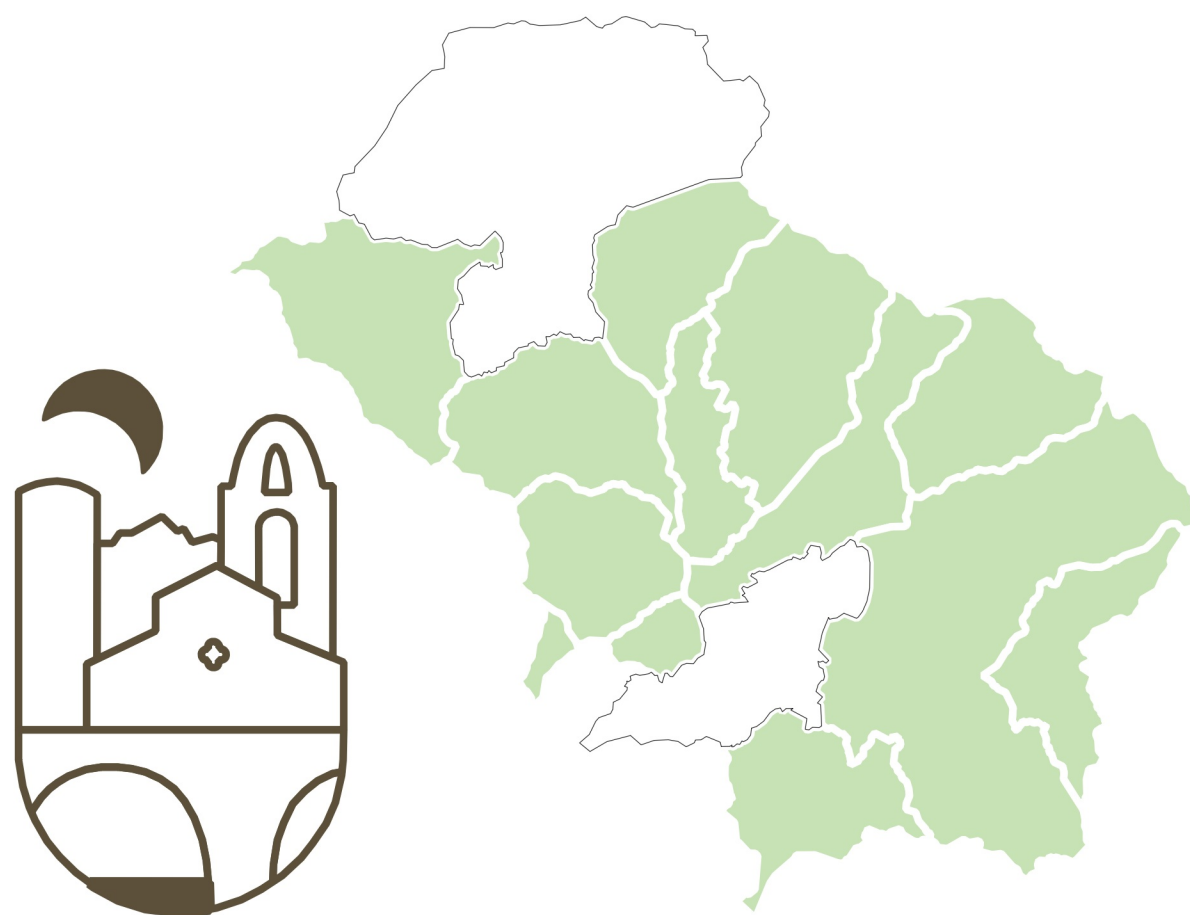


(Bagnone, Casola in Lunigiana, Comano, Filattiera, Fivizzano, Fossatrovato, Lucciana Nord, Mulazzo, Podenzana, Tresana, Villafranca in Lunigiana, Zeri)

PIANO OPERATIVO INTERCOMUNALE

dal "disegno" strutturale di area vasta (comprensoriale)
al "progetto" di sviluppo sostenibile locale (comunale)



Quadro Conoscitivo (QC)	ADOZIONE
Ricognizione e classificazione insediamenti di impianto storico	QC.2 FZ.6 Scala 1:10.000
Quadro comunale	

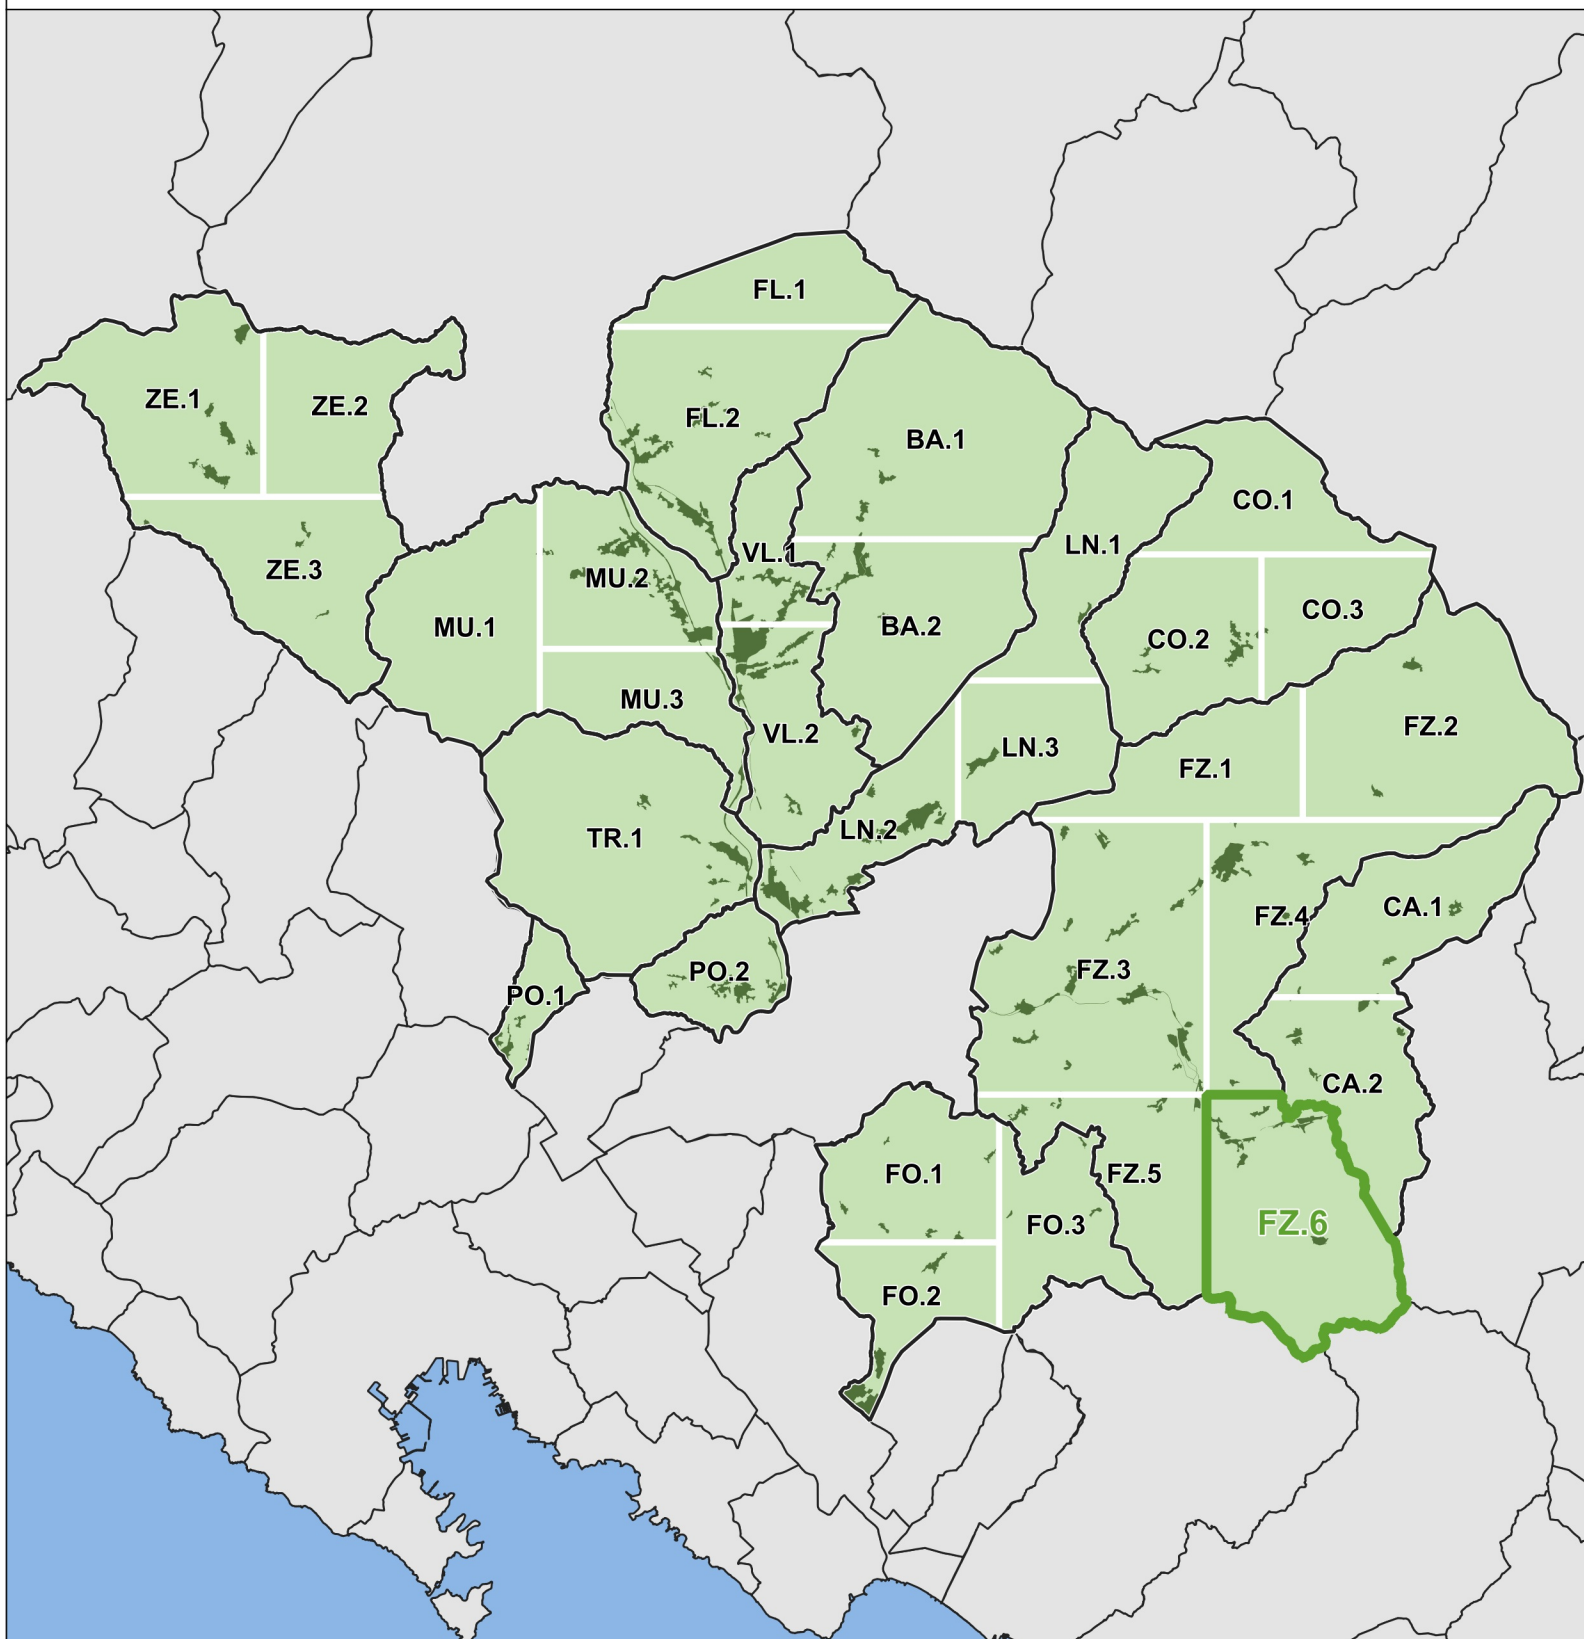

Confini comunali

- Classificazione degli edifici di impianto storico**
- Edifici di valore architettonico e monumentale (1)
 - Edifici di interesse tipologico e ambientale (2)
 - Altri edifici recenti o trasformati privi di interesse storico (3)
 - Edifici non rilevati o non rilevabili

