


PIANO OPERATIVO INTERCOMUNALE

dal “disegno” strutturale di area vasta (comprensoriale) al “progetto” di sviluppo sostenibile locale (comunale)

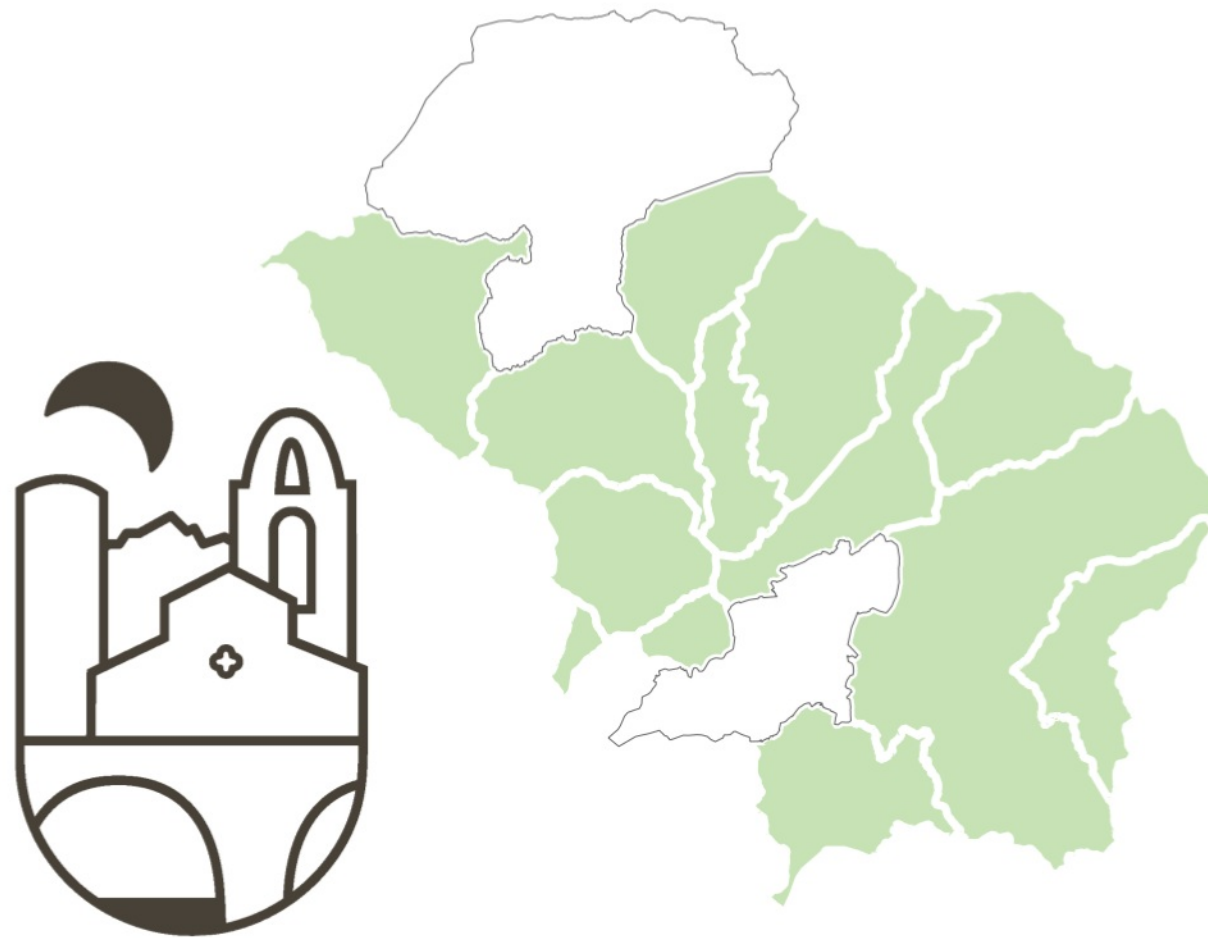

Quadro progettuale (QP)

Dettaglio delle previsioni (Insediamenti periurbani e rurali)
Atlanti comunali - Comano

ADOZIONE

QP.5.CO

Scala 1:2000

Nuclei rurali e complessi isolati extraurbani

Insedimenti periurbani e/o rurali (N)


- Na Nuclei, borghi e aggregati di impianto storico (Na)
- Nv Complessi architettonici isolati extraurbani (Nv)
- (1) Edifici di valore architettonico e monumentale (1)
- (2) Edifici di interesse tipologico e ambientale (2)
- (*) Edifici recenti o trasformati privi di interesse storico
- Nb Nuclei, borghi e aggregati di recente formazione (Nb)

Attrezzature pubbliche e di interesse generale (F)

- F1 F1 Aree a verde pubblico, piazze e spazi aperti attrezzati (F1) esistenti e di progetto
- F2 F2 Aree, spazi, impianti e attrezzature sportive (F2) esistenti e di progetto
- F3 F3 Aree, spazi e attrezzature per l'istruzione (F3) esistenti e di progetto
- F4 F4 Aree, spazi e attrezzature di interesse collettivo (F4) esistenti e di progetto
- (1) Edifici di impianto storico
- (*) Edifici di recente formazione

Servizi, impianti e altre dotazioni territoriali (G)

- G1 G1 Dotazioni, impianti tecnici e per i servizi territoriali (G1) esistenti e di progetto
- G2 G2 Cimiteri e relativi spazi di pertinenza funzionale (G2) esistenti e di progetto
- (1) Edifici di impianto storico
- (*) Edifici di recente formazione
- IP IP Parcheggi e aree di sosta (IP) esistenti e di progetto

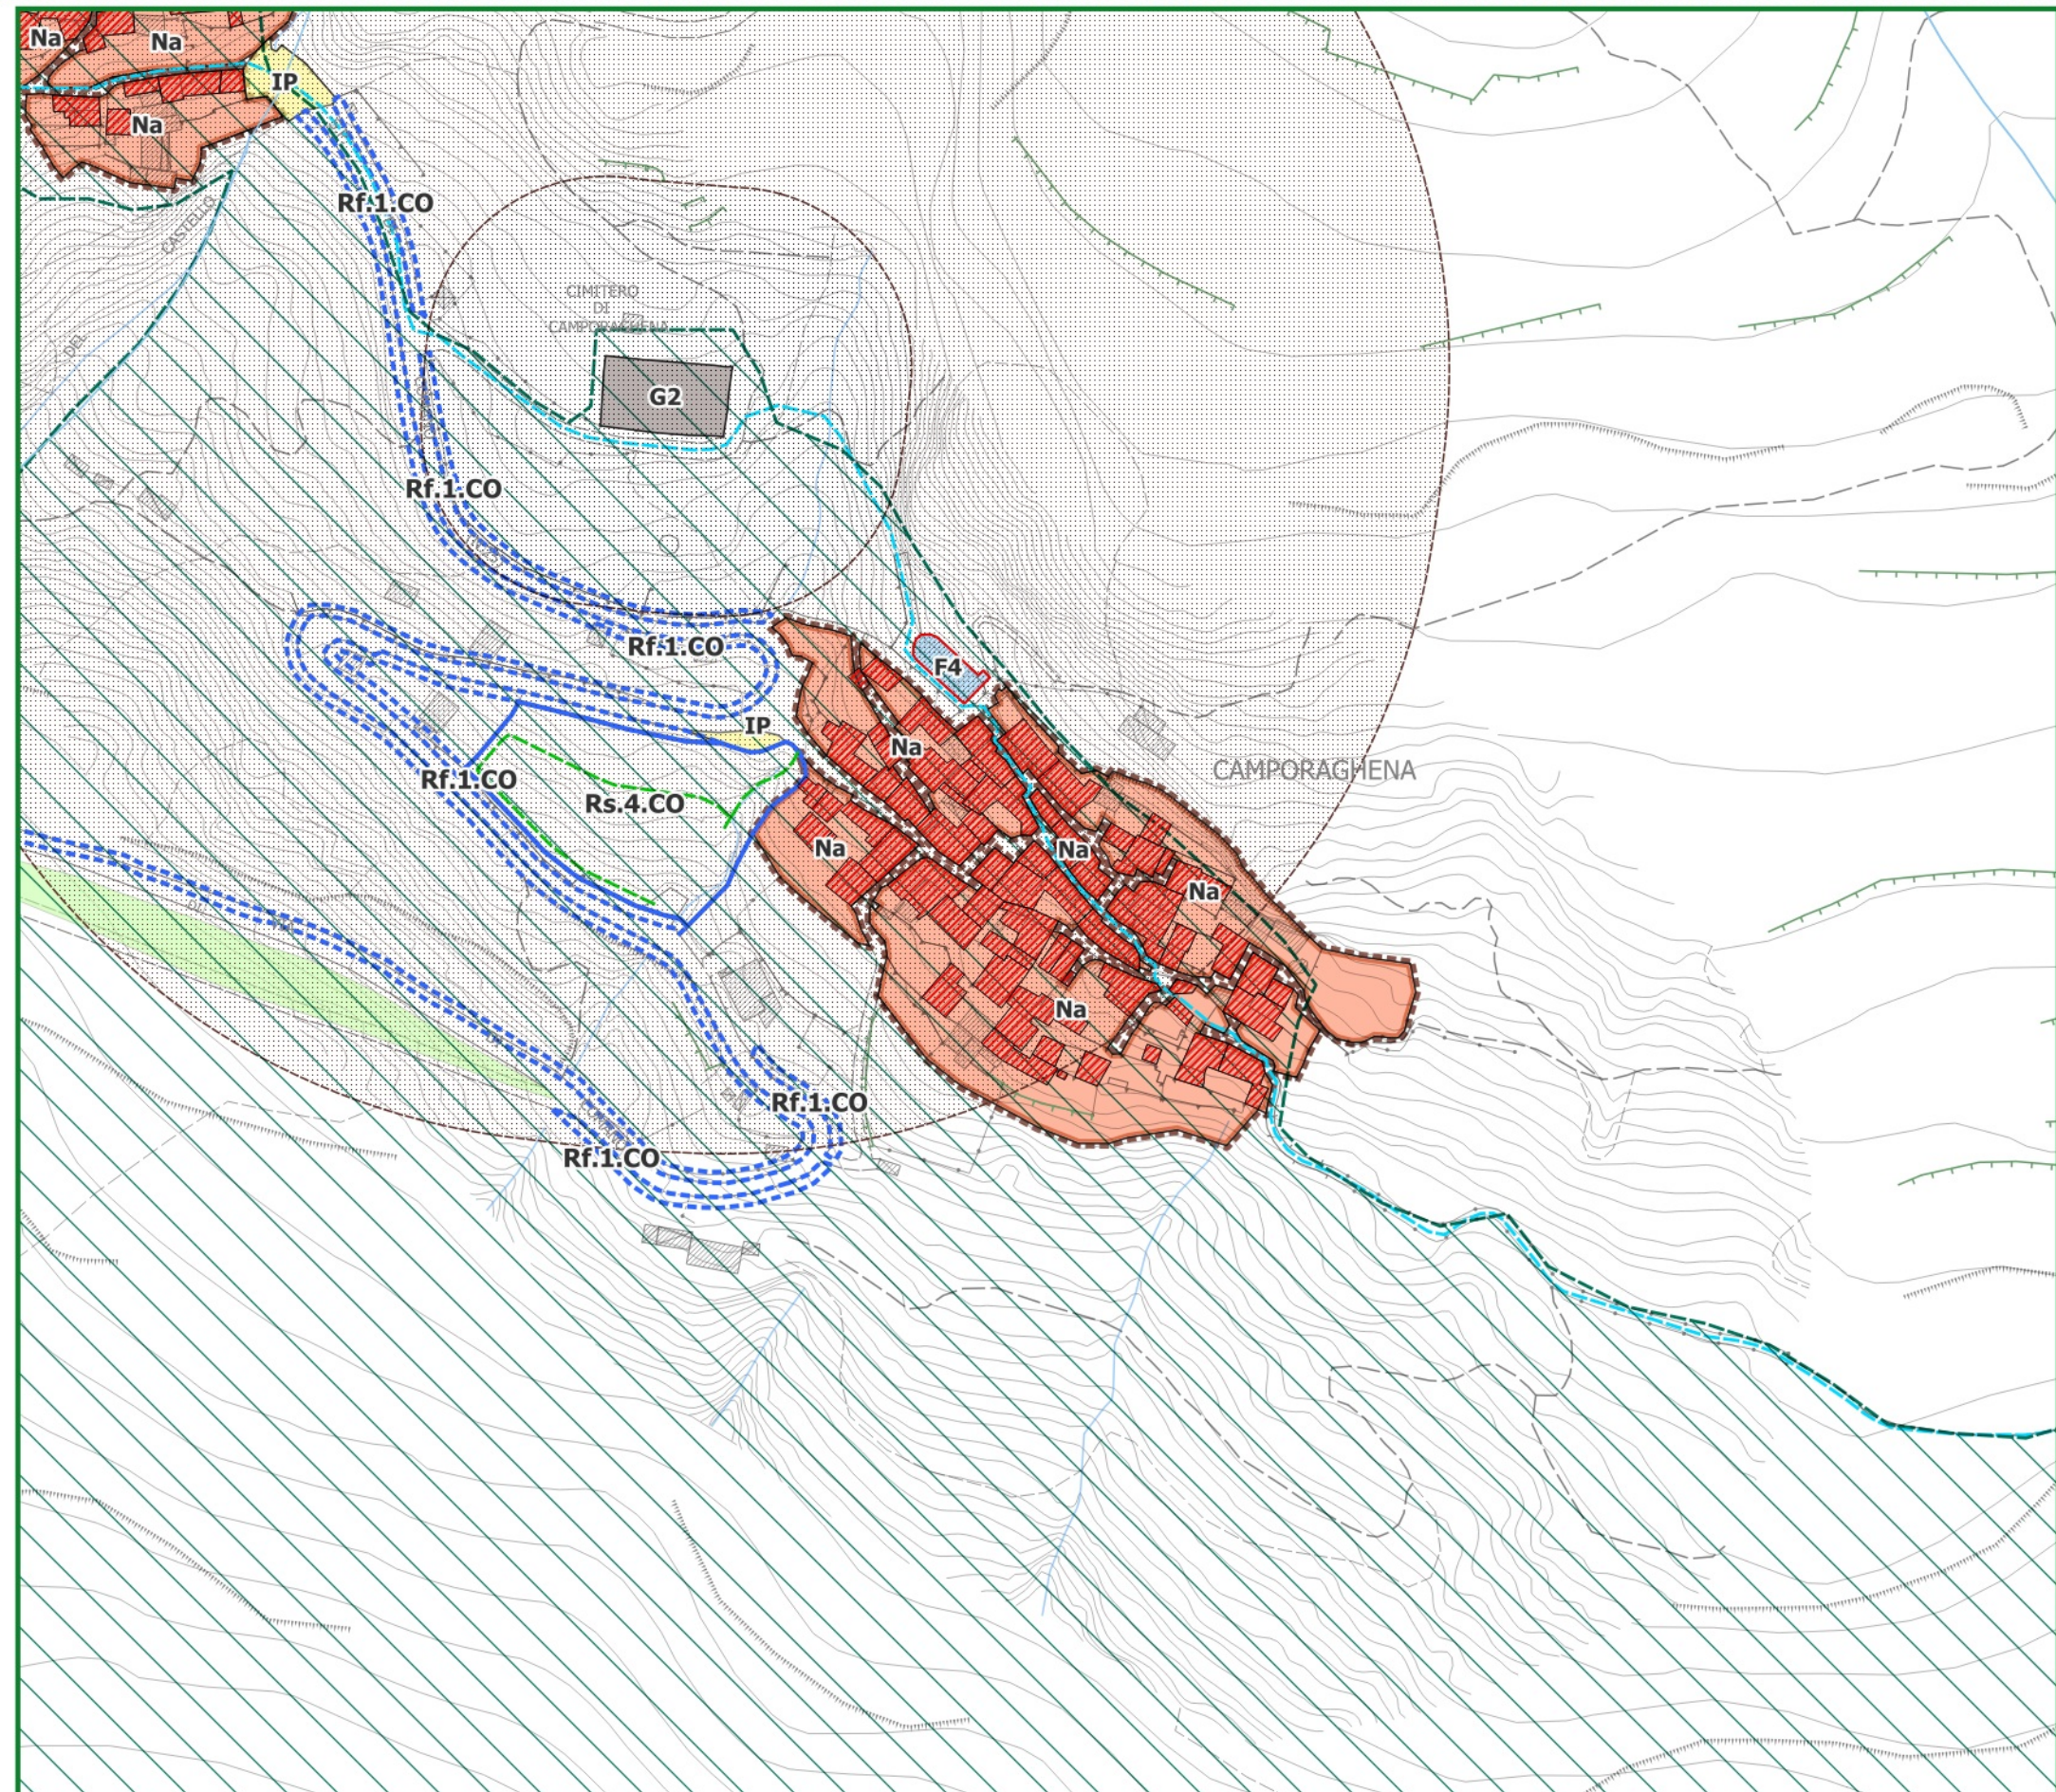

Nuclei rurali e complessi isolati extraurbani

Insedimenti periurbani e/o rurali (N)


- Na Nuclei, borghi e aggregati di impianto storico (Na)
- Nv Complessi architettonici isolati extraurbani (Nv)
- (1) Edifici di valore architettonico e monumentale (1)
- (2) Edifici di interesse tipologico e ambientale (2)
- (*) Edifici recenti o trasformati privi di interesse storico
- Nb Nuclei, borghi e aggregati di recente formazione (Nb)

Attrezzature pubbliche e di interesse generale (F)

- F1 F1 Aree a verde pubblico, piazze e spazi aperti attrezzati (F1) esistenti e di progetto
- F2 F2 Aree, spazi, impianti e attrezzature sportive (F2) esistenti e di progetto
- F3 F3 Aree, spazi e attrezzature per l'istruzione (F3) esistenti e di progetto
- F4 F4 Aree, spazi e attrezzature di interesse collettivo (F4) esistenti e di progetto
- (1) Edifici di impianto storico
- (*) Edifici di recente formazione

Servizi, impianti e altre dotazioni territoriali (G)

- G1 G1 Dotazioni, impianti tecnici e per i servizi territoriali (G1) esistenti e di progetto
- G2 G2 Cimiteri e relativi spazi di pertinenza funzionale (G2) esistenti e di progetto
- (1) Edifici di impianto storico
- (*) Edifici di recente formazione
- IP IP Parcheggi e aree di sosta (IP) esistenti e di progetto

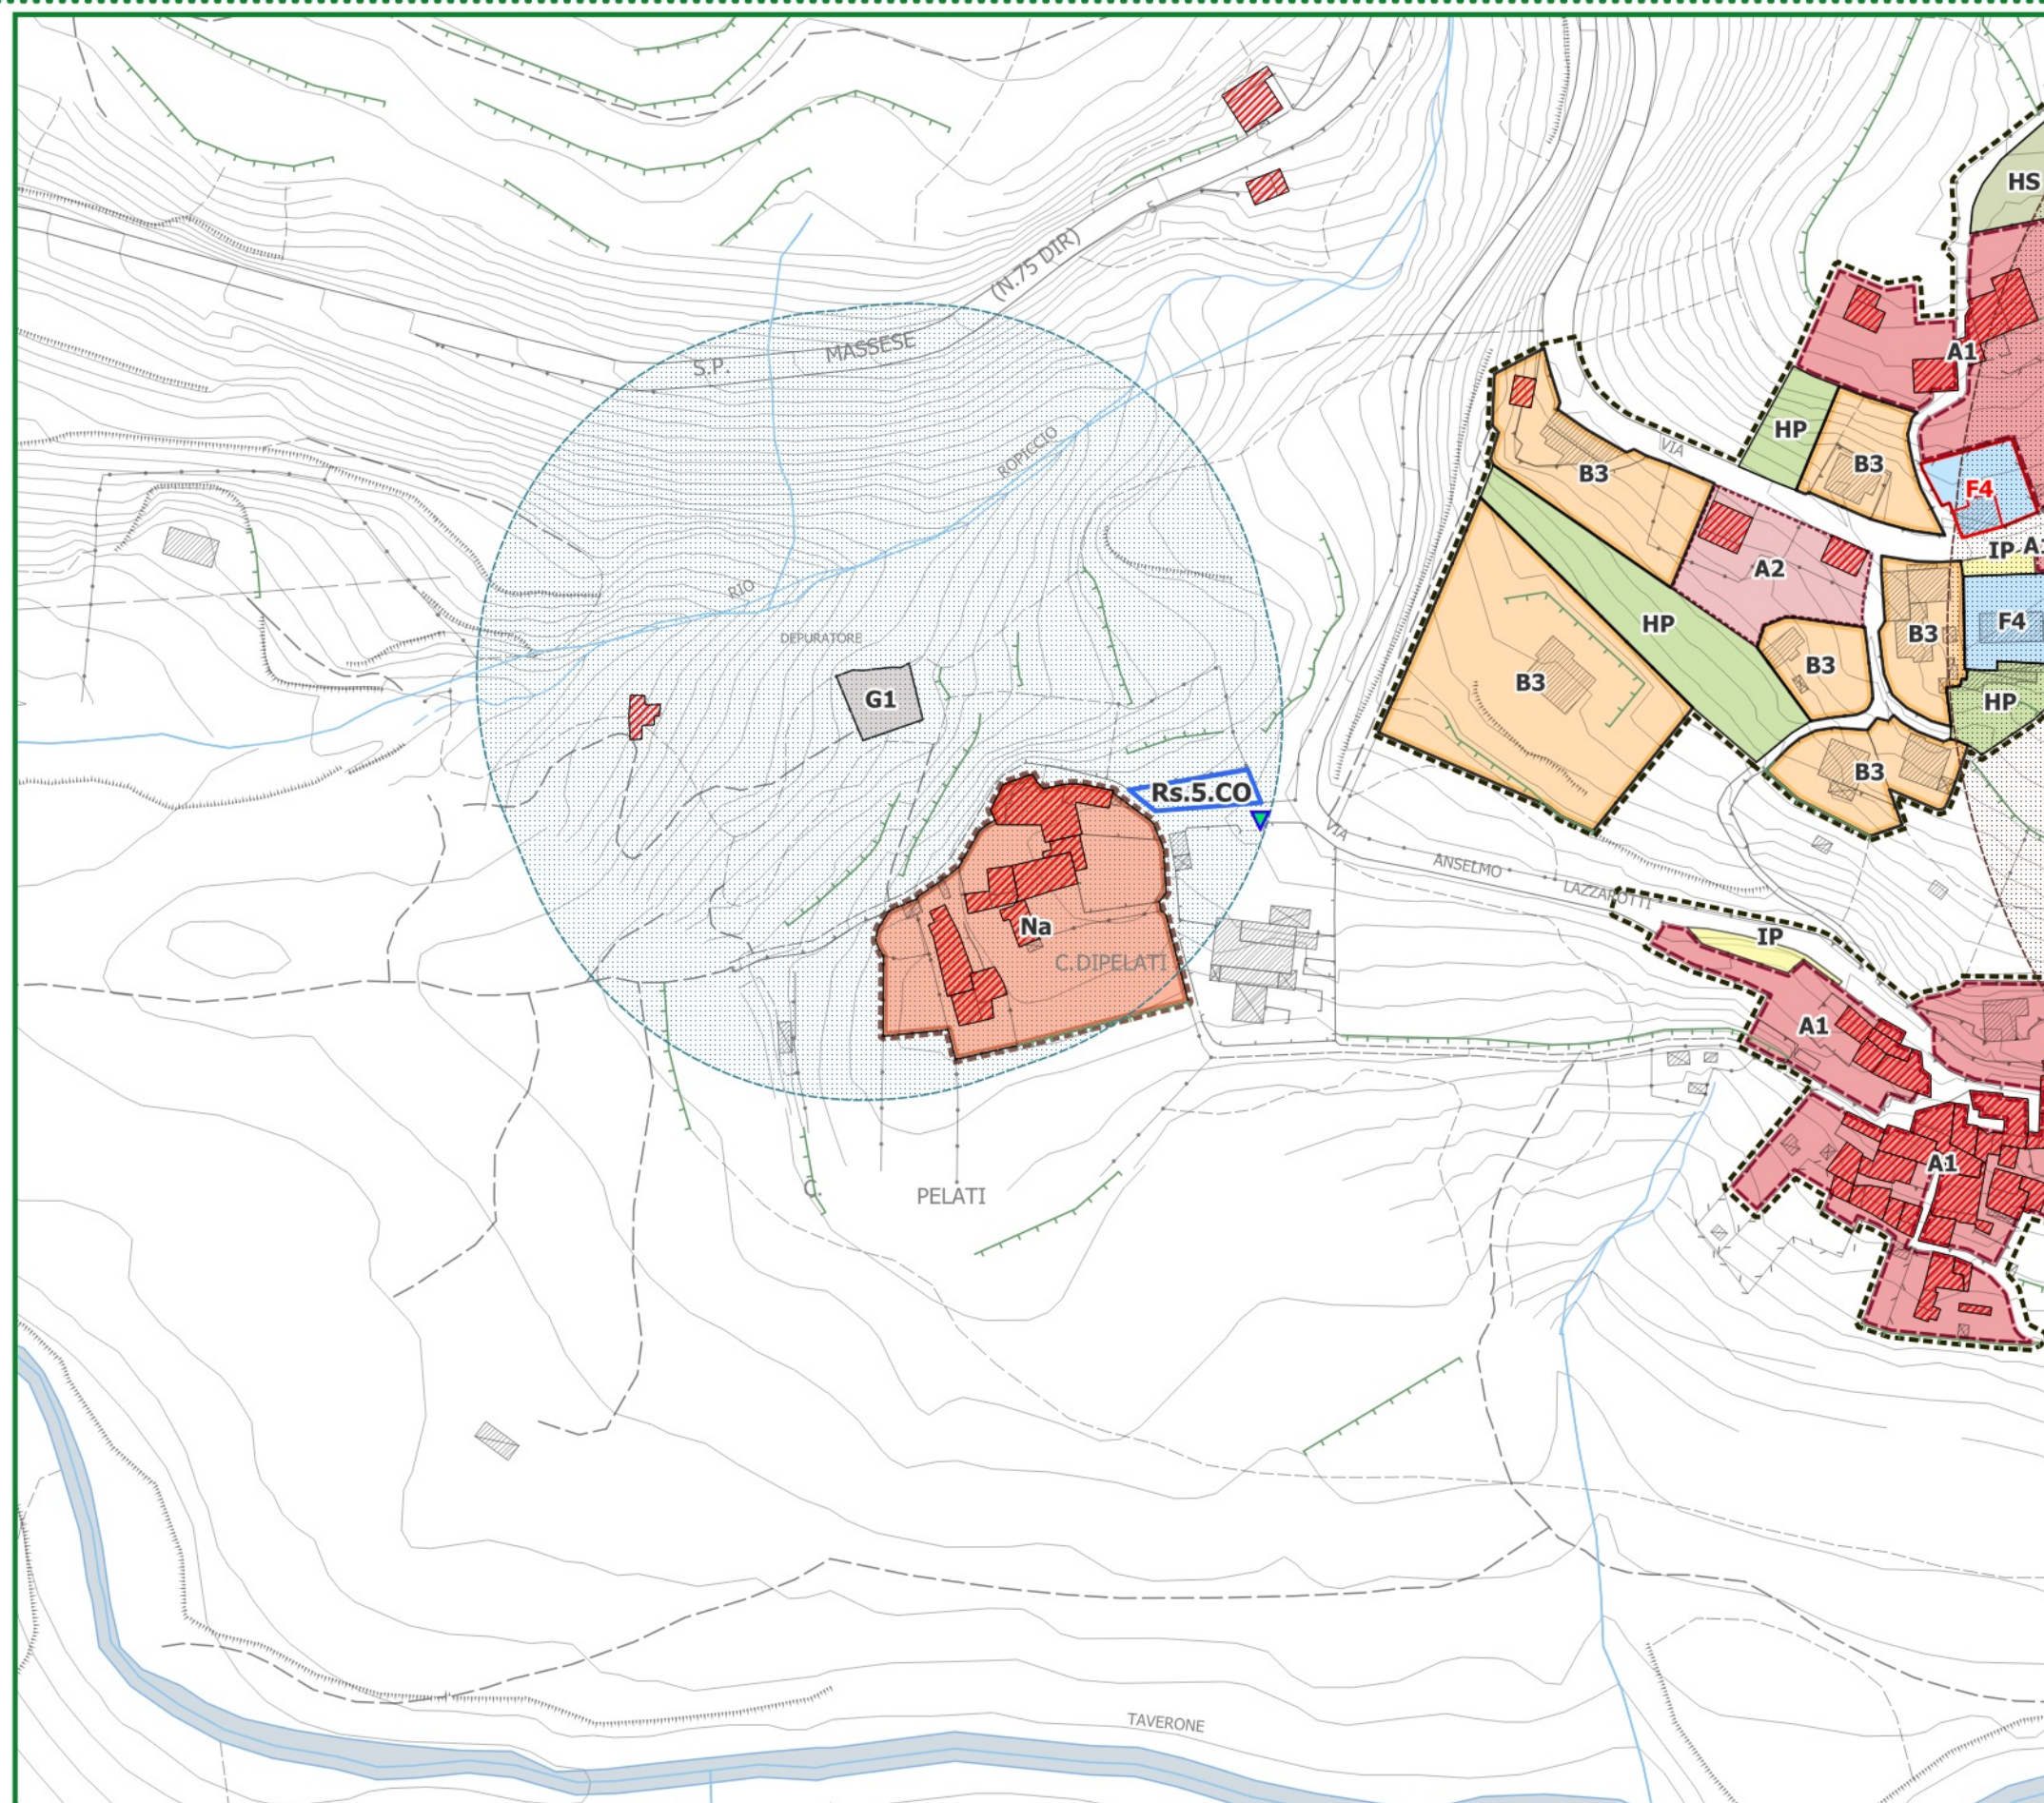

Nuclei rurali e complessi isolati extraurbani

Insedimenti periurbani e/o rurali (N)


- Na Nuclei, borghi e aggregati di impianto storico (Na)
- Nv Complessi architettonici isolati extraurbani (Nv)
- (1) Edifici di valore architettonico e monumentale (1)
- (2) Edifici di interesse tipologico e ambientale (2)
- (*) Edifici recenti o trasformati privi di interesse storico
- Nb Nuclei, borghi e aggregati di recente formazione (Nb)

Attrezzature pubbliche e di interesse generale (F)

- F1 F1 Aree a verde pubblico, piazze e spazi aperti attrezzati (F1) esistenti e di progetto
- F2 F2 Aree, spazi, impianti e attrezzature sportive (F2) esistenti e di progetto
- F3 F3 Aree, spazi e attrezzature per l'istruzione (F3) esistenti e di progetto
- F4 F4 Aree, spazi e attrezzature di interesse collettivo (F4) esistenti e di progetto
- (1) Edifici di impianto storico
- (*) Edifici di recente formazione

Servizi, impianti e altre dotazioni territoriali (G)

- G1 G1 Dotazioni, impianti tecnici e per i servizi territoriali (G1) esistenti e di progetto
- G2 G2 Cimiteri e relativi spazi di pertinenza funzionale (G2) esistenti e di progetto
- (1) Edifici di impianto storico
- (*) Edifici di recente formazione
- IP IP Parcheggi e aree di sosta (IP) esistenti e di progetto

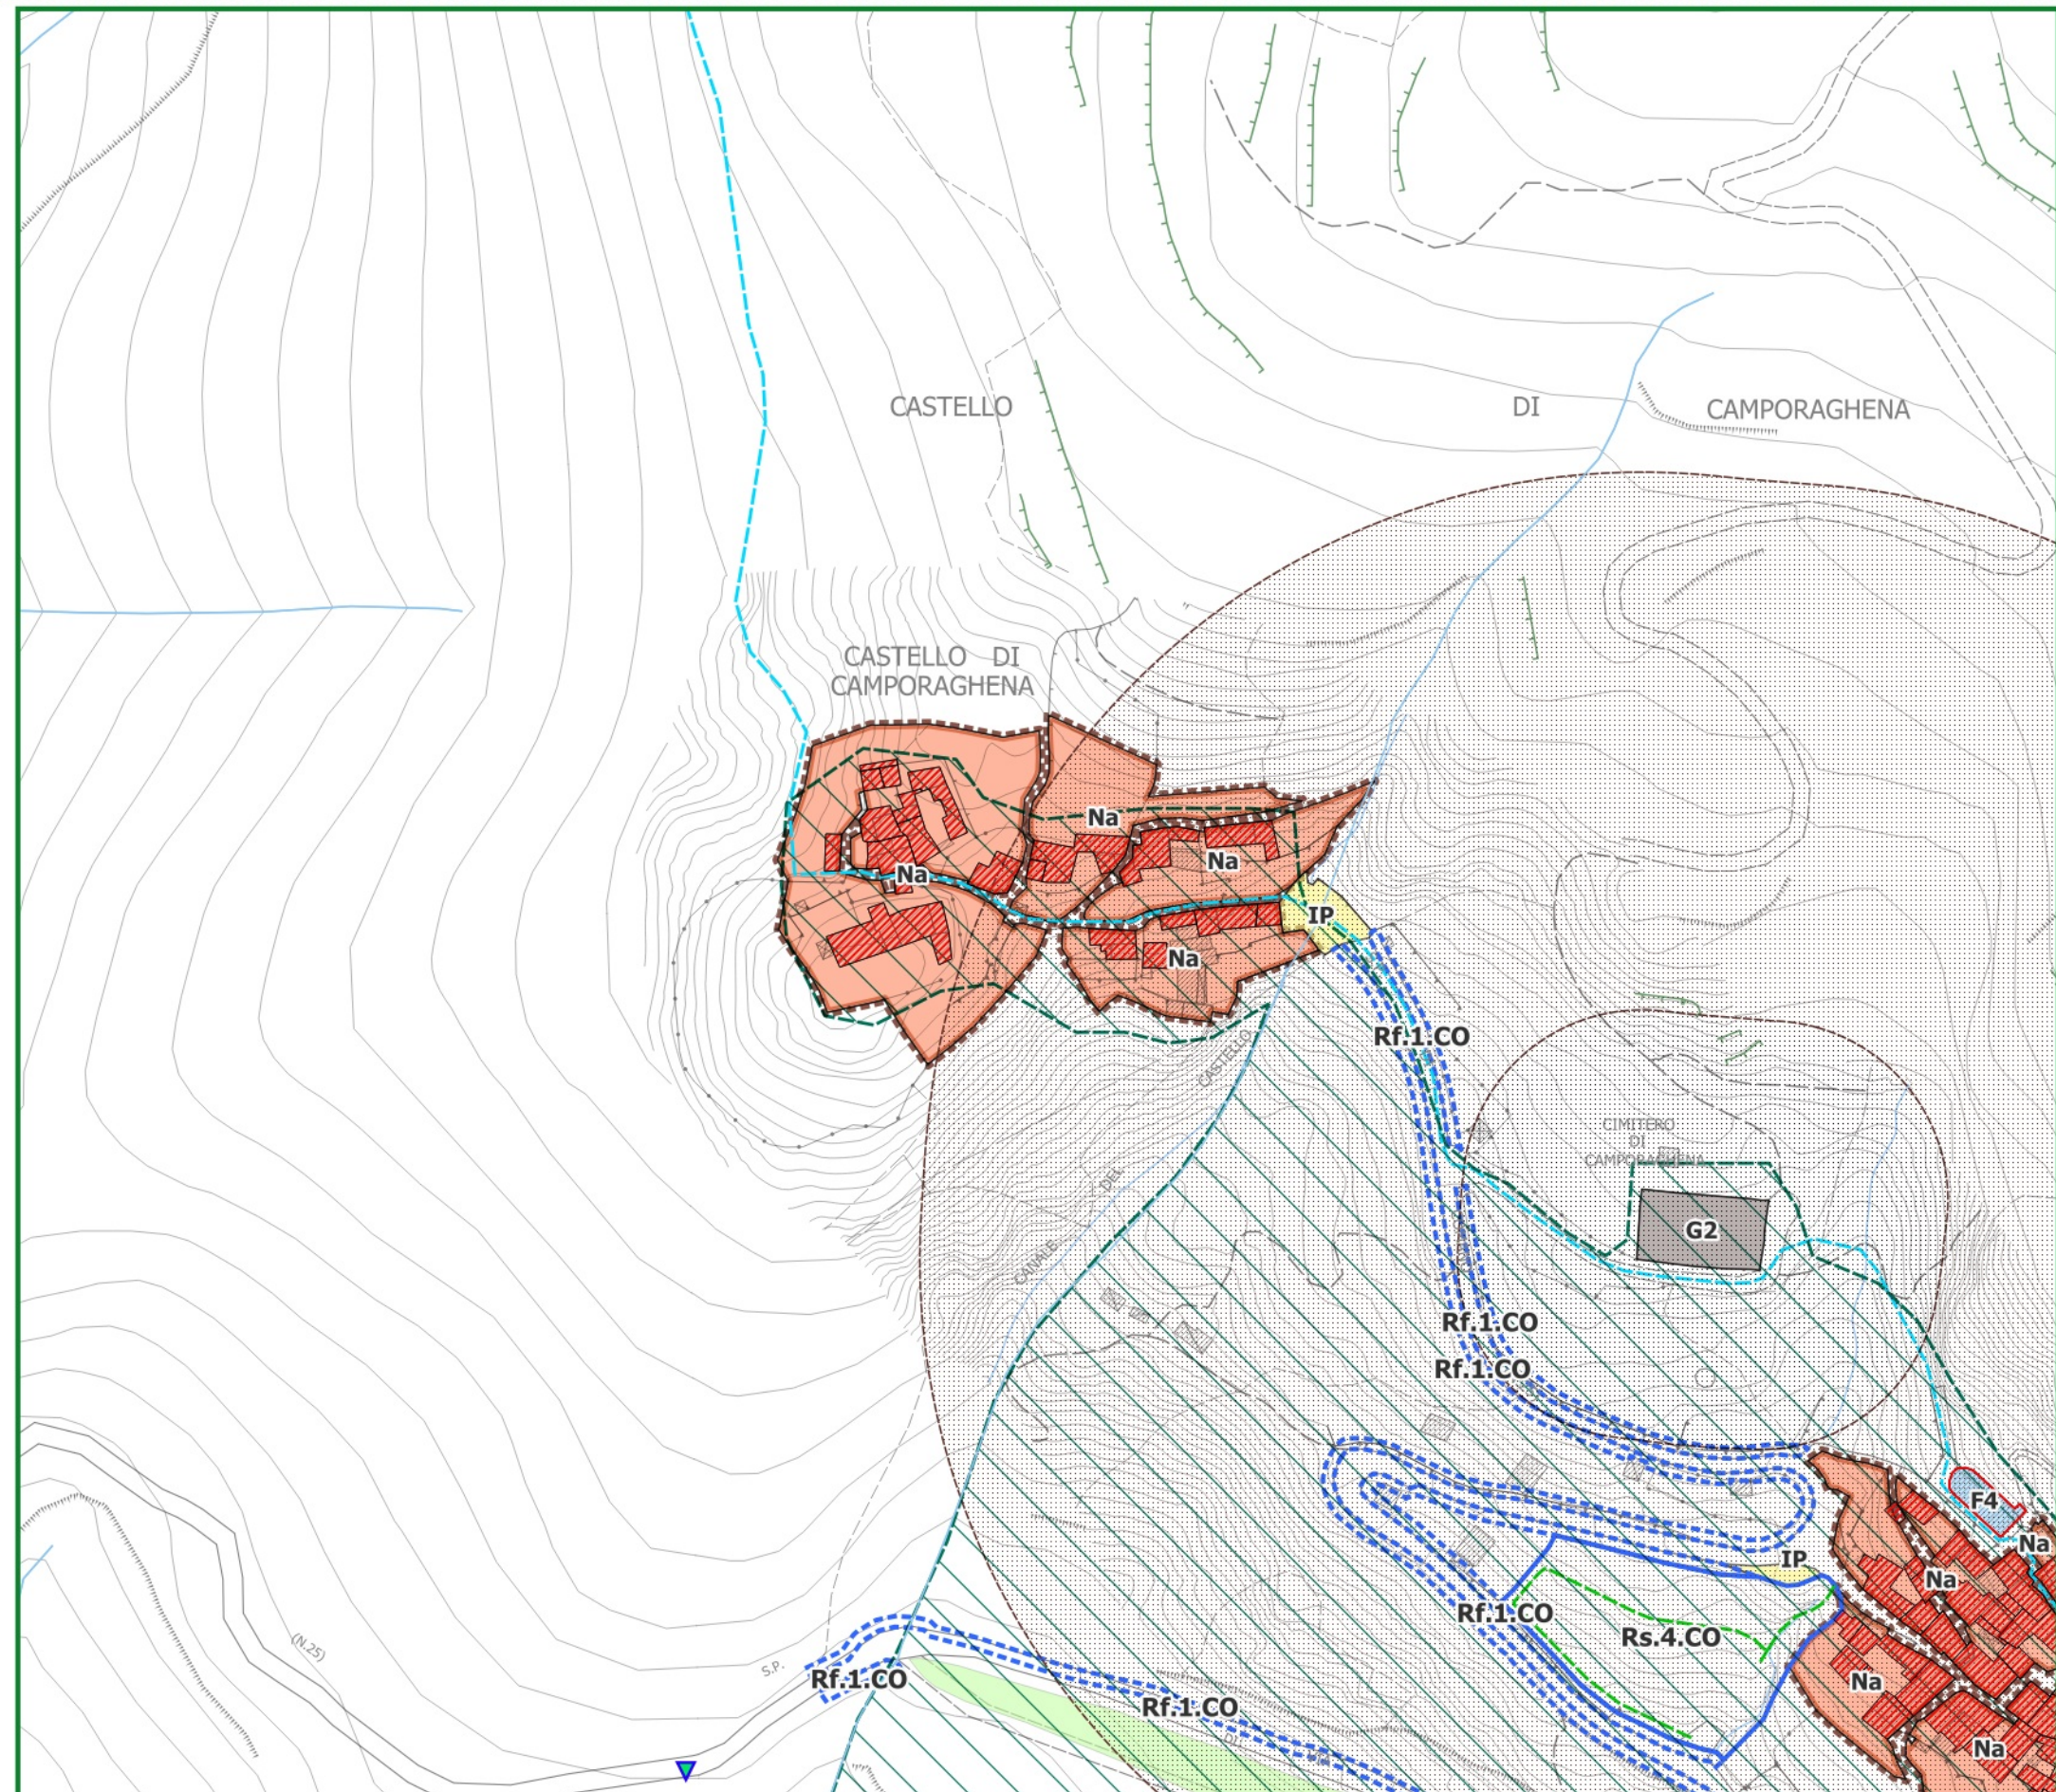

Nuclei rurali e complessi isolati extraurbani

Insedimenti periurbani e/o rurali (N)


- | | |
|---|--|
| Na | Nuclei, borghi e aggregati di impianto storico (Na) |
| Nv | Complessi architettonici isolati extraurbani (Nv) |
|  | Edifici di valore architettonico e monumentale (1) |
|  | Edifici di interesse tipologico e ambientale (2) |
| (*)   | Edifici recenti o trasformati privi di interesse storico |
| Nb | Nuclei, borghi e aggregati di recente formazione (Nb) |

Attrezzature pubbliche e di interesse generale (F)

-   Aree a verde pubblico, piazze e spazi aperti attrezzati (F1) esistenti e di progetto
-   Aree, spazi, impianti e attrezzature sportive (F2) esistenti e di progetto
-   Aree, spazi e attrezzature per l'istruzione (F3) esistenti e di progetto
-   Aree, spazi e attrezzature di interesse collettivo (F4) esistenti e di progetto
-  Edifici di impianto storico
- (*)   Edifici di recente formazione

Servizi, impianti e altre dotazioni territoriali (G)

- | | | |
|---|---|---|
|  |  | Dotazioni, impianti tecnici e per i servizi territoriali (G1) esistenti e di progetto |
|  |  | Cimiteri e relativi spazi di pertinenza funzionale (G2) esistenti e di progetto |
| |  | Edifici di impianto storico |
| (*) |  | Edifici di recente formazione |
|  |  | Parcheggi e aree di sosta (IP) esistenti e di progetto |

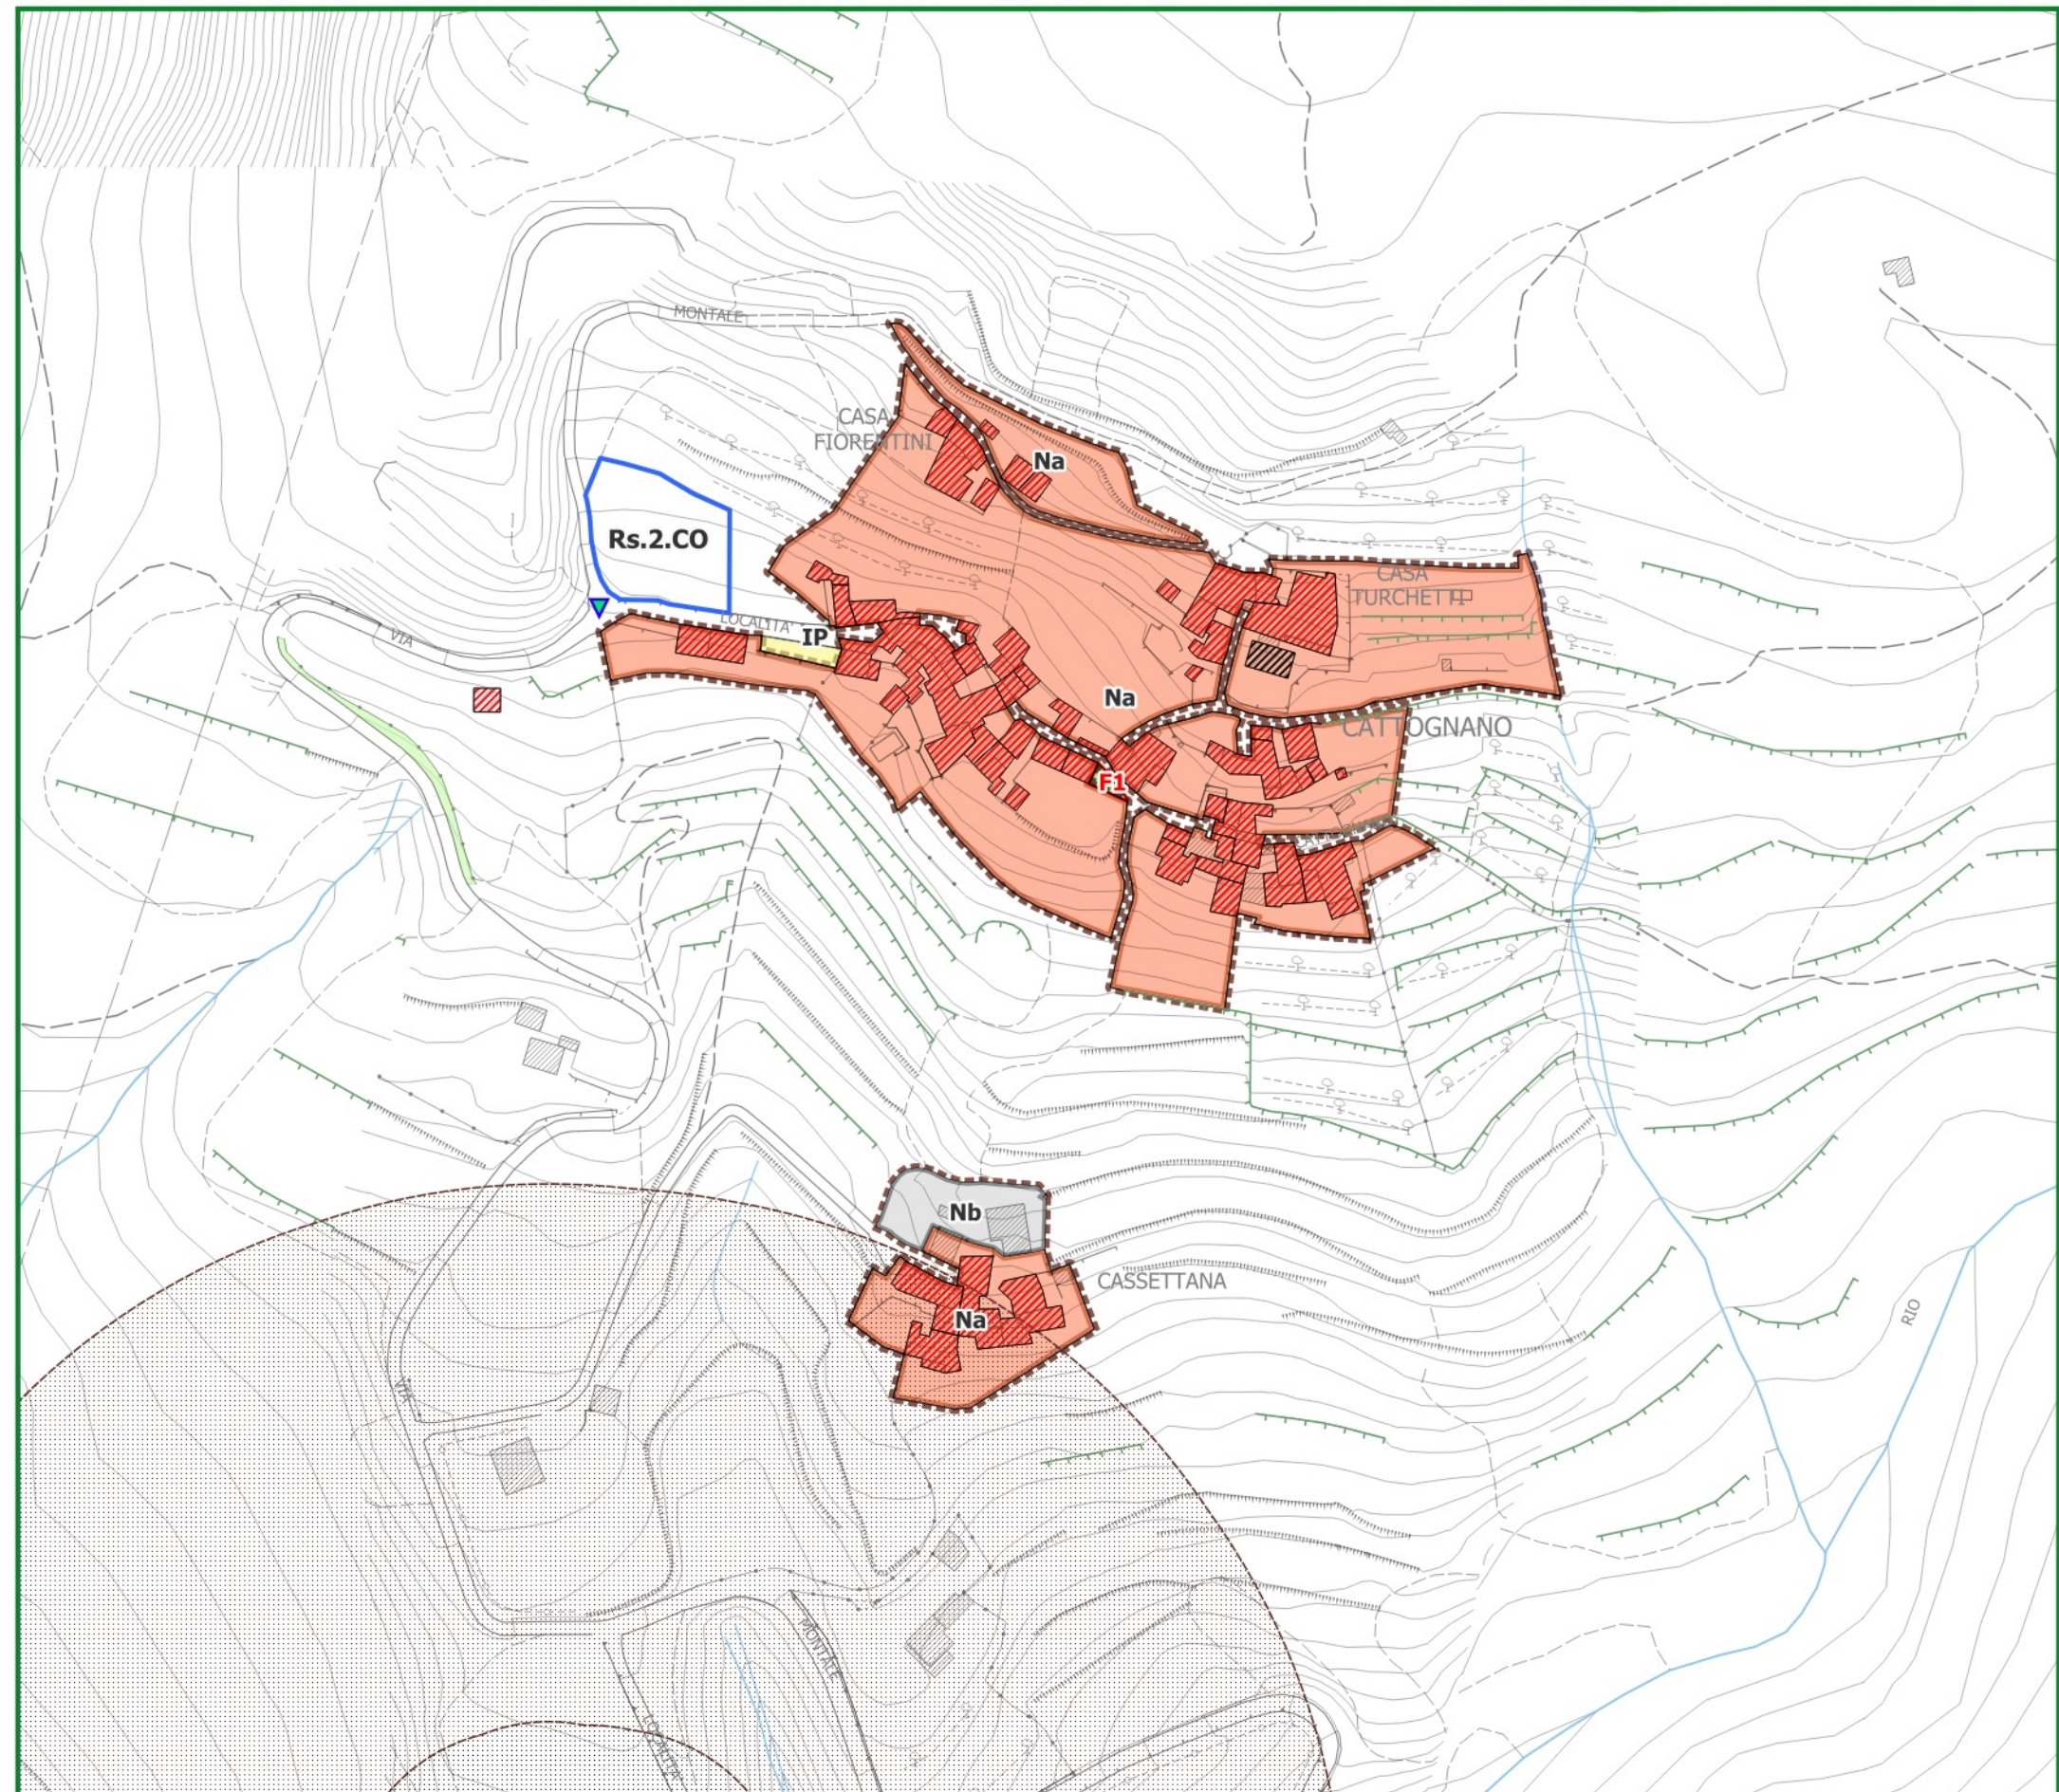

Nuclei rurali e complessi isolati extraurbani

Insedimenti periurbani e/o rurali (N)


- Na Nuclei, borghi e aggregati di impianto storico (Na)
- Nv Complessi architettonici isolati extraurbani (Nv)
- (1) Edifici di valore architettonico e monumentale (1)
- (2) Edifici di interesse tipologico e ambientale (2)
- (*) Edifici recenti o trasformati privi di interesse storico
- Nb Nuclei, borghi e aggregati di recente formazione (Nb)

Attrezzature pubbliche e di interesse generale (F)

- F1 F1 Aree a verde pubblico, piazze e spazi aperti attrezzati (F1) esistenti e di progetto
- F2 F2 Aree, spazi, impianti e attrezzature sportive (F2) esistenti e di progetto
- F3 F3 Aree, spazi e attrezzature per l'istruzione (F3) esistenti e di progetto
- F4 F4 Aree, spazi e attrezzature di interesse collettivo (F4) esistenti e di progetto
- (1) Edifici di impianto storico
- (*) Edifici di recente formazione

Servizi, impianti e altre dotazioni territoriali (G)

- G1 G1 Dotazioni, impianti tecnici e per i servizi territoriali (G1) esistenti e di progetto
- G2 G2 Cimiteri e relativi spazi di pertinenza funzionale (G2) esistenti e di progetto
- (1) Edifici di impianto storico
- (*) Edifici di recente formazione
- IP IP Parcheggi e aree di sosta (IP) esistenti e di progetto

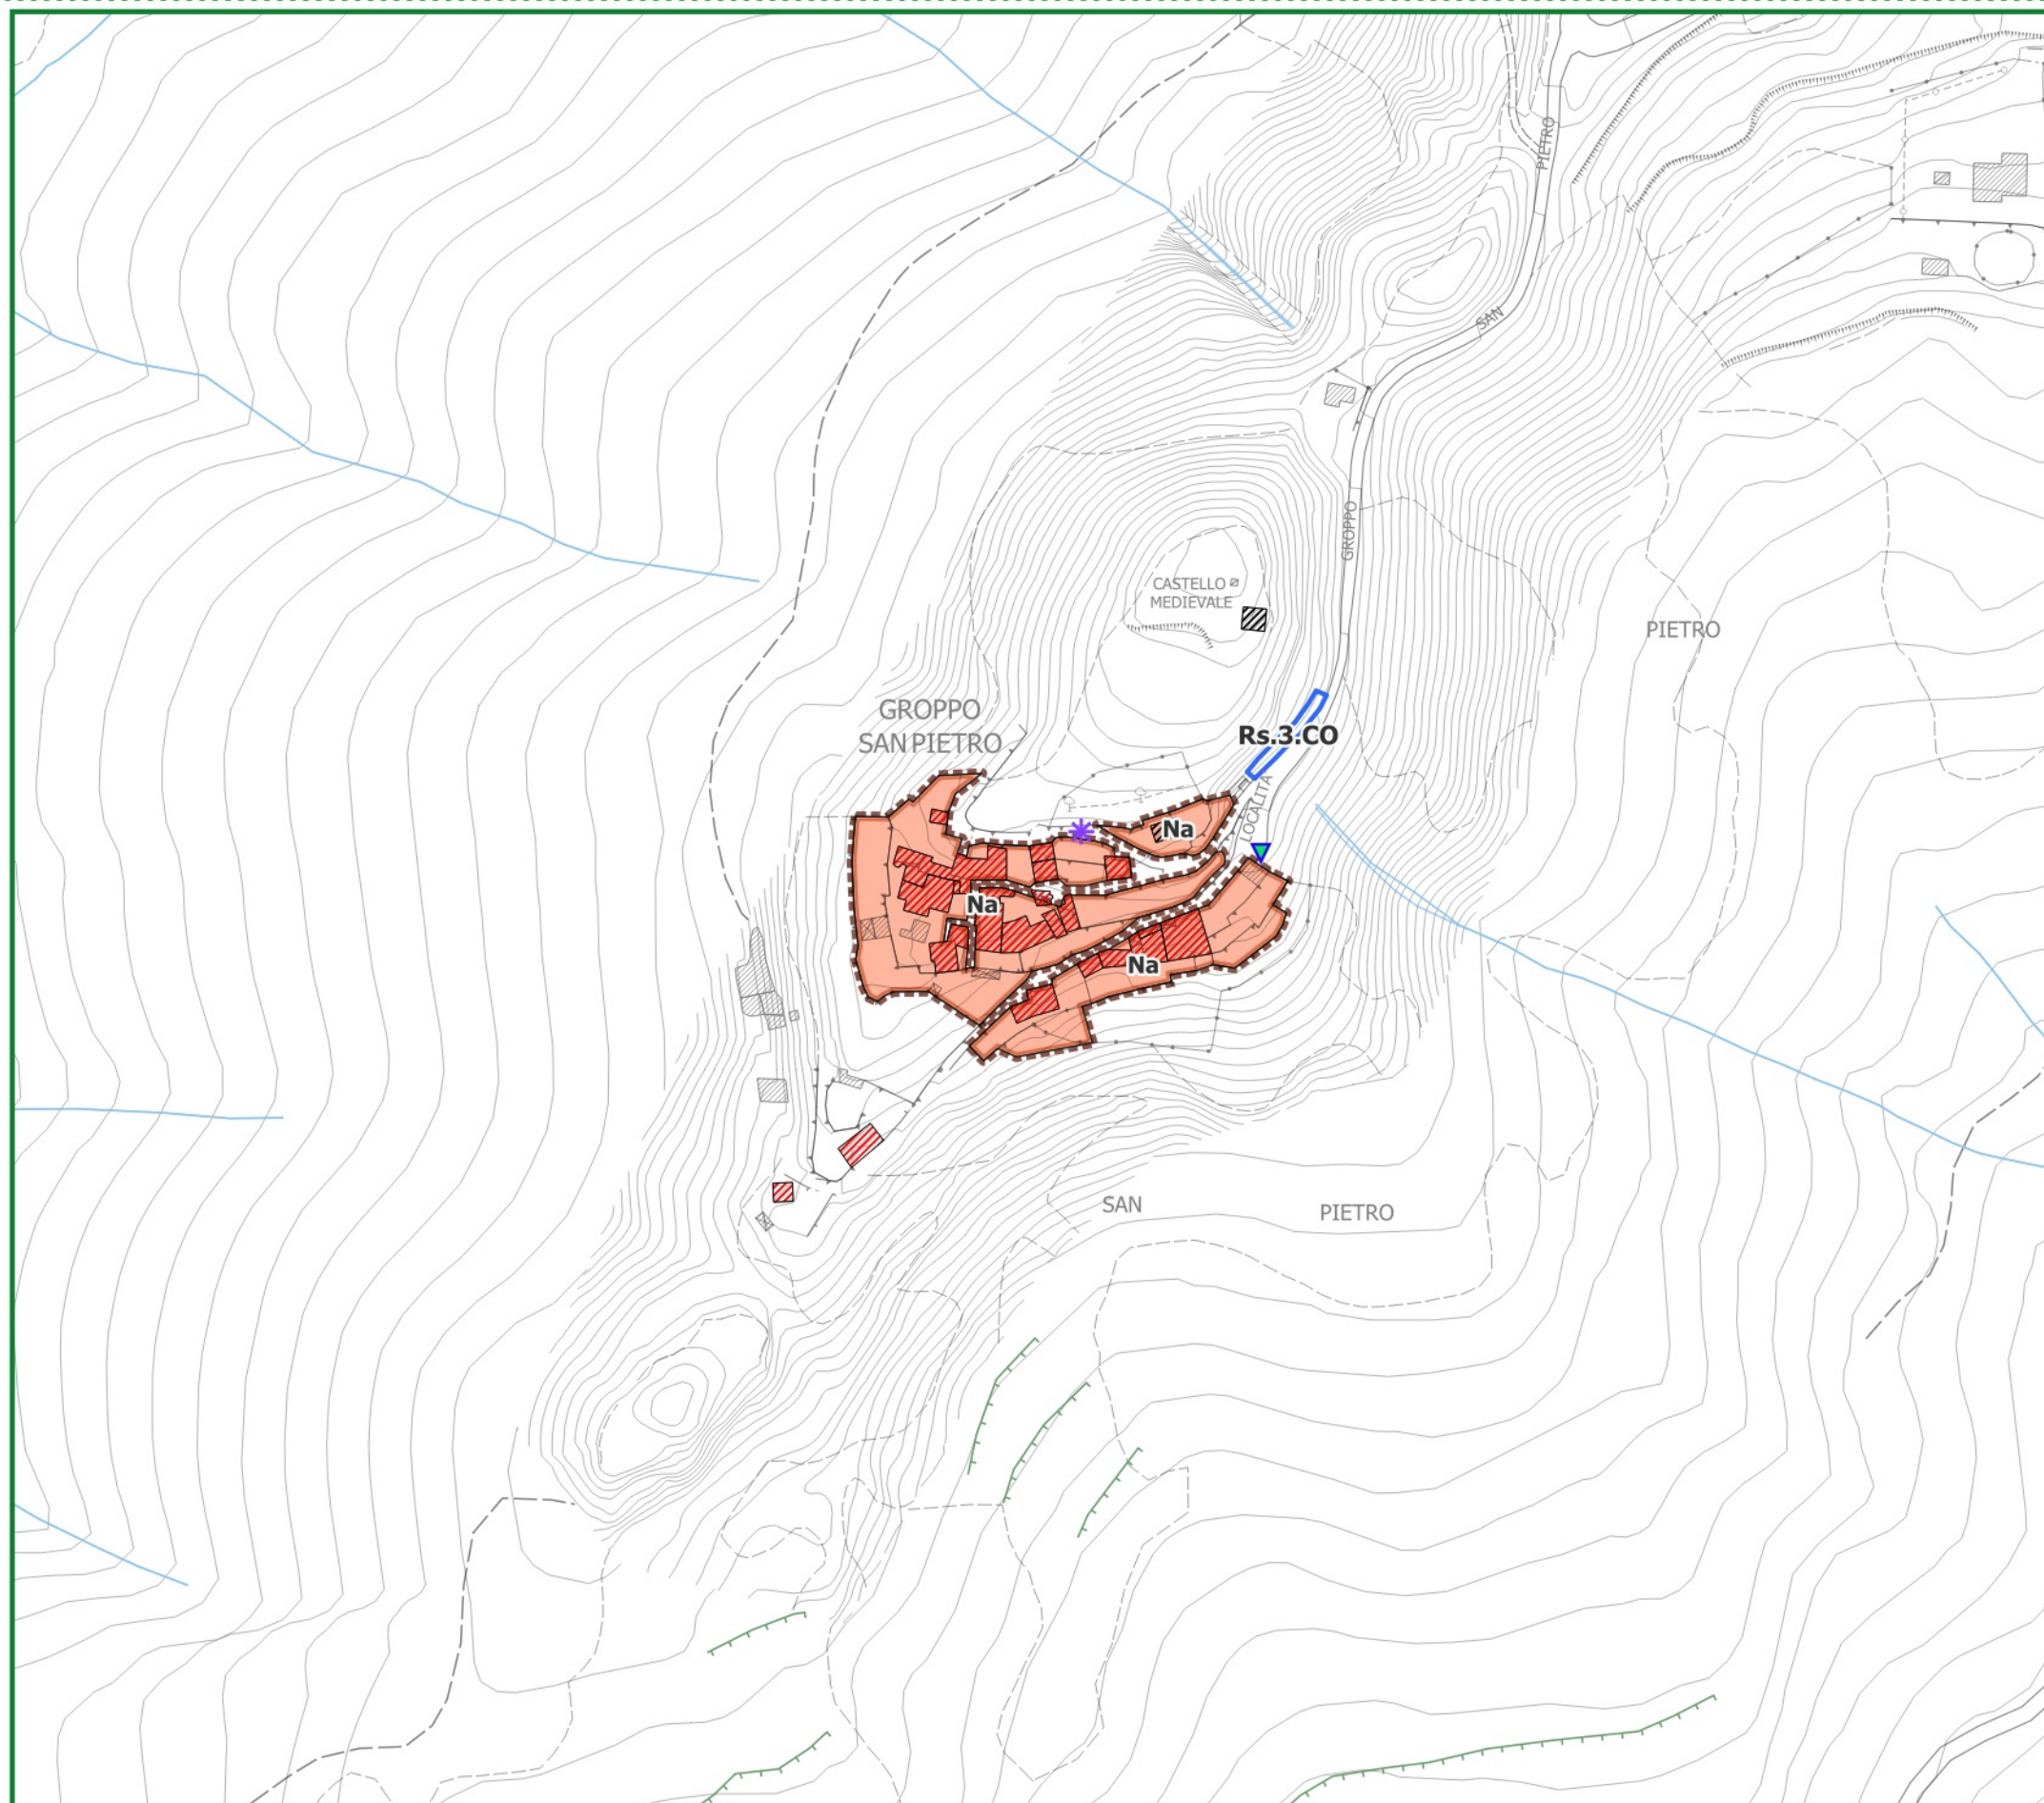

Nuclei rurali e complessi isolati extraurbani

Insedimenti periurbani e/o rurali (N)


- Na Nuclei, borghi e aggregati di impianto storico (Na)
- Nv Complessi architettonici isolati extraurbani (Nv)
- Nb Edifici di valore architettonico e monumentale (1)
- Nb Edifici di interesse tipologico e ambientale (2)
- Nb (*) Edifici recenti o trasformati privi di interesse storico
- Nb Nuclei, borghi e aggregati di recente formazione (Nb)

Attrezzature pubbliche e di interesse generale (F)

- F1 F1 Aree a verde pubblico, piazze e spazi aperti attrezzati (F1) esistenti e di progetto
- F2 F2 Aree, spazi, impianti e attrezzature sportive (F2) esistenti e di progetto
- F3 F3 Aree, spazi e attrezzature per l'istruzione (F3) esistenti e di progetto
- F4 F4 Aree, spazi e attrezzature di interesse collettivo (F4) esistenti e di progetto
- F4 Edifici di impianto storico
- F4 (*) Edifici di recente formazione

Servizi, impianti e altre dotazioni territoriali (G)

- G1 G1 Dotazioni, impianti tecnici e per i servizi territoriali (G1) esistenti e di progetto
- G2 G2 Cimiteri e relativi spazi di pertinenza funzionale (G2) esistenti e di progetto
- G2 Edifici di impianto storico
- G2 (*) Edifici di recente formazione
- IP IP Parcheggi e aree di sosta (IP) esistenti e di progetto

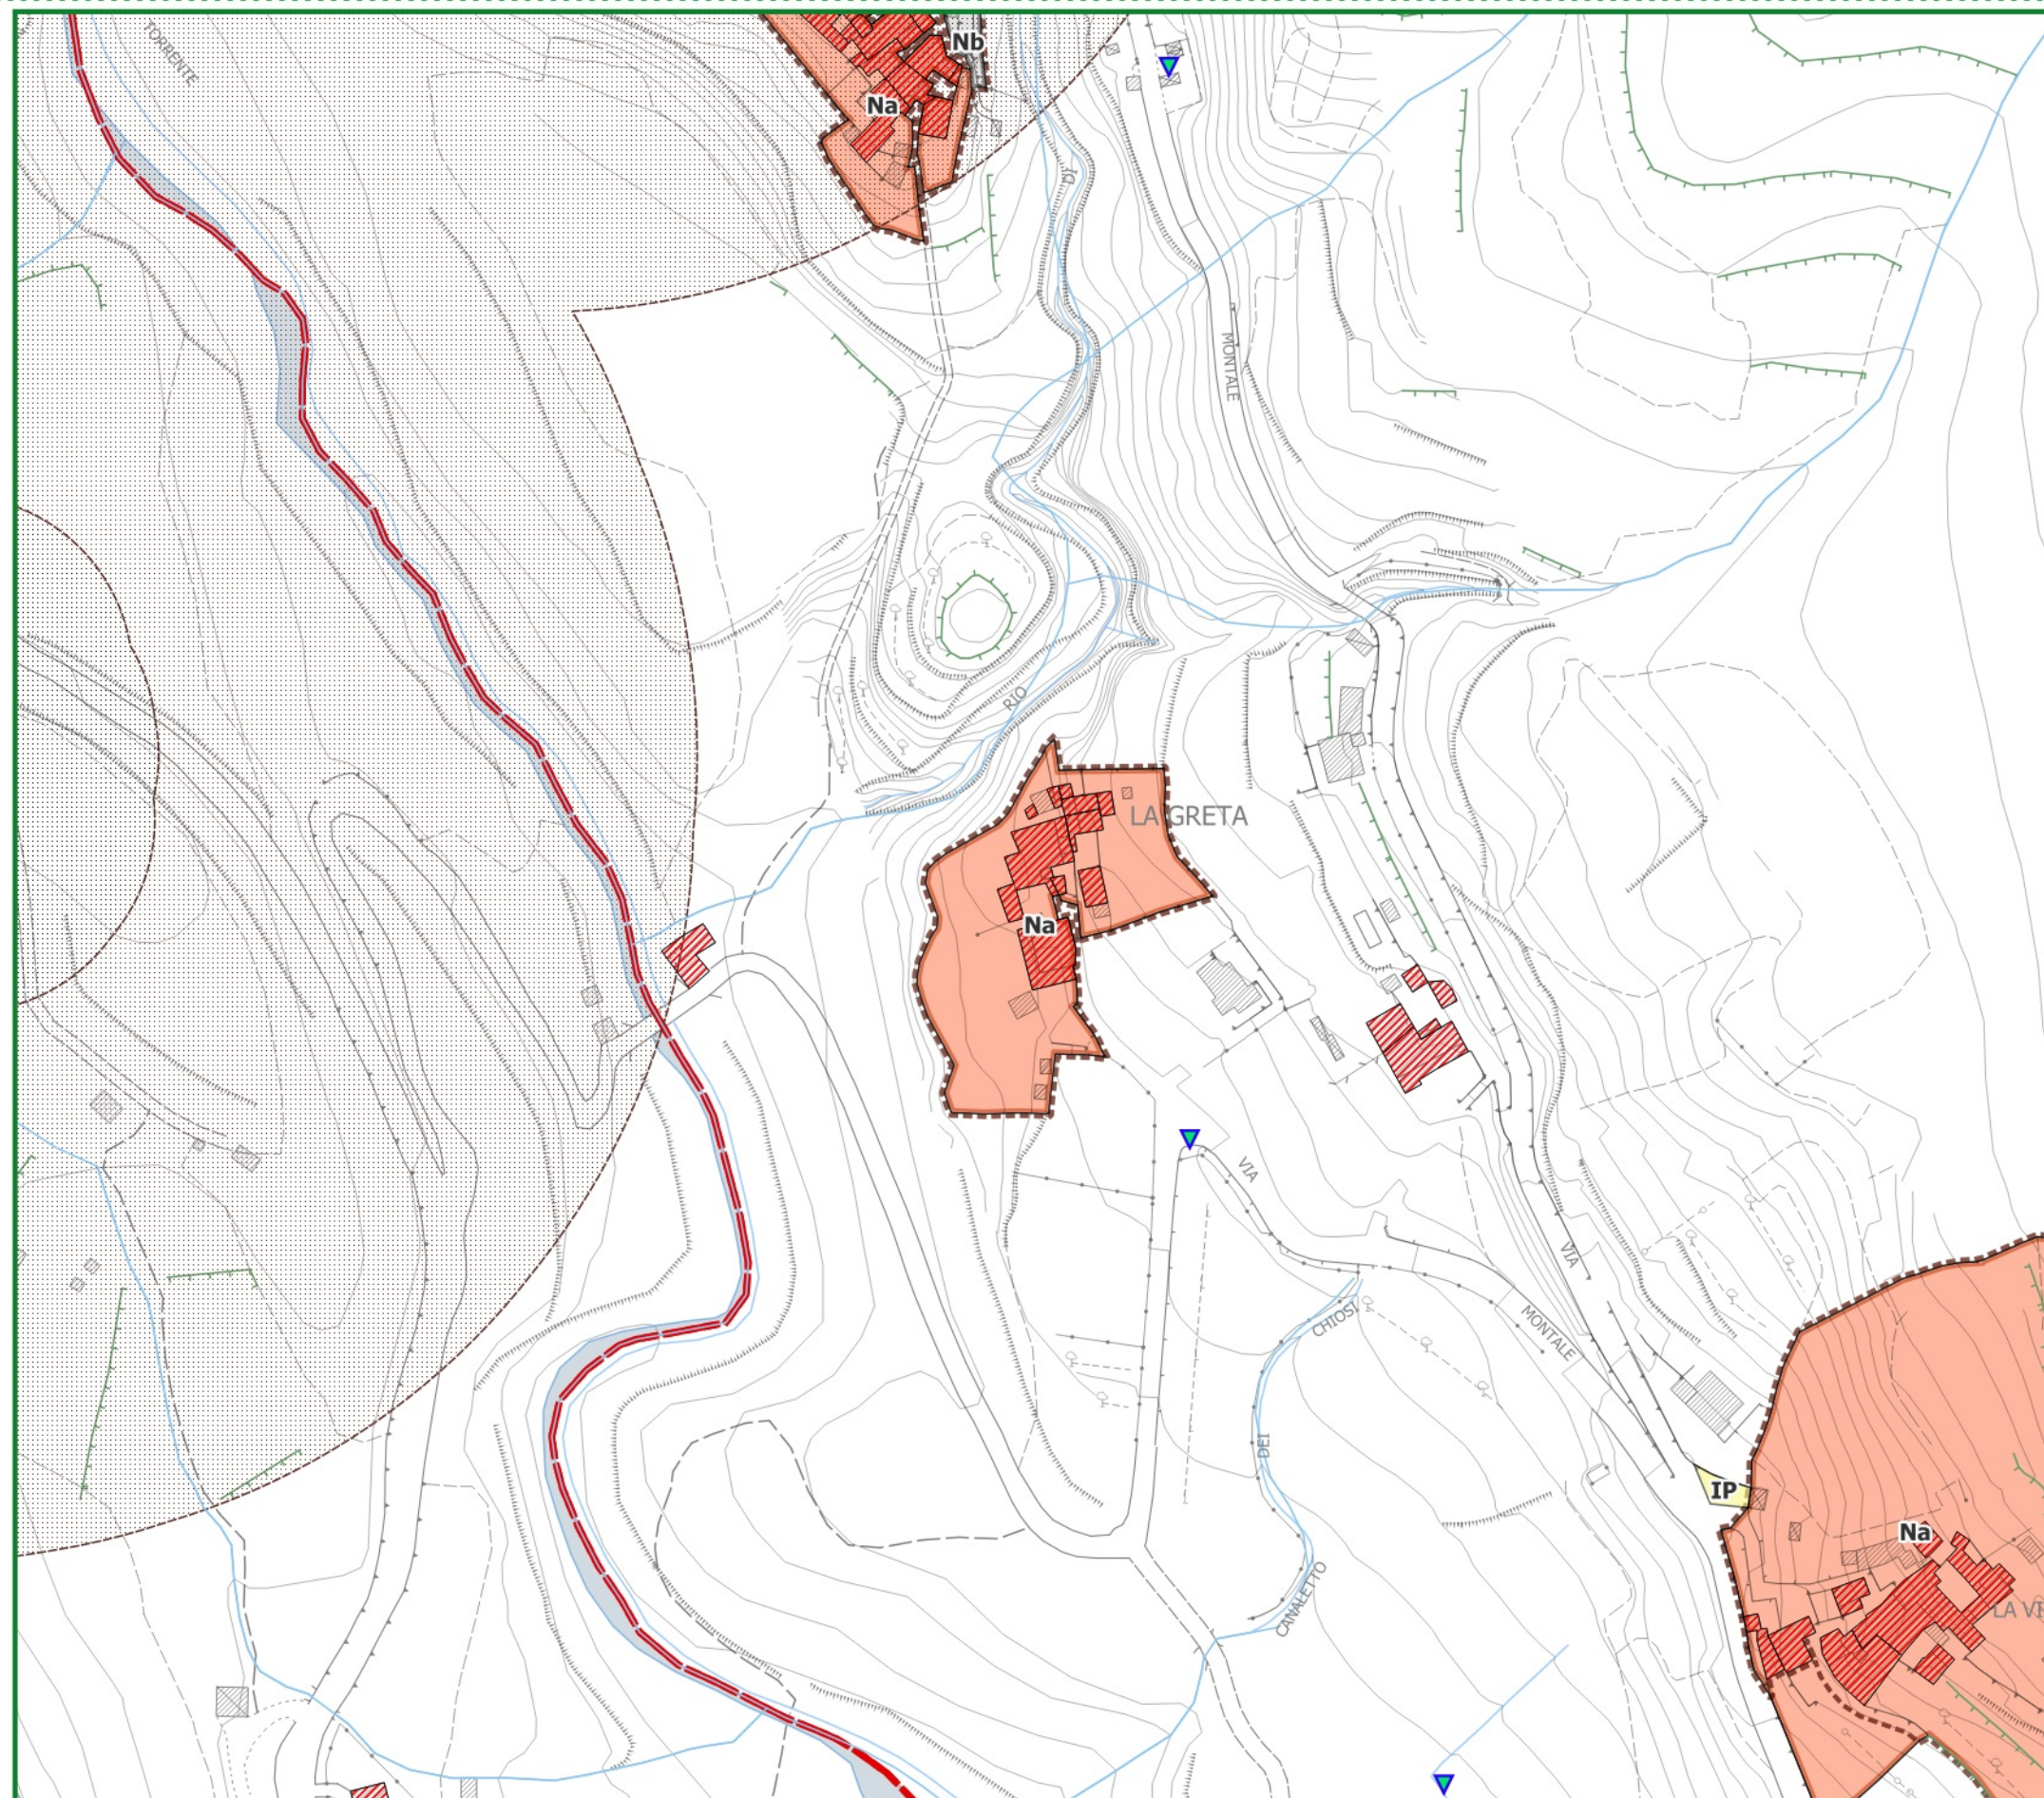

Nuclei rurali e complessi isolati extraurbani

Insedimenti periurbani e/o rurali (N)


- Na Nuclei, borghi e aggregati di impianto storico (Na)
- Nv Complessi architettonici isolati extraurbani (Nv)
- (1) Edifici di valore architettonico e monumentale (1)
- (2) Edifici di interesse tipologico e ambientale (2)
- (*) Edifici recenti o trasformati privi di interesse storico
- Nb Nuclei, borghi e aggregati di recente formazione (Nb)

Attrezzature pubbliche e di interesse generale (F)

- F1 F1 Aree a verde pubblico, piazze e spazi aperti attrezzati (F1) esistenti e di progetto
- F2 F2 Aree, spazi, impianti e attrezzature sportive (F2) esistenti e di progetto
- F3 F3 Aree, spazi e attrezzature per l'istruzione (F3) esistenti e di progetto
- F4 F4 Aree, spazi e attrezzature di interesse collettivo (F4) esistenti e di progetto
- (1) Edifici di impianto storico
- (*) Edifici di recente formazione

Servizi, impianti e altre dotazioni territoriali (G)

- G1 G1 Dotazioni, impianti tecnici e per i servizi territoriali (G1) esistenti e di progetto
- G2 G2 Cimiteri e relativi spazi di pertinenza funzionale (G2) esistenti e di progetto
- (1) Edifici di impianto storico
- (*) Edifici di recente formazione
- IP IP Parcheggi e aree di sosta (IP) esistenti e di progetto

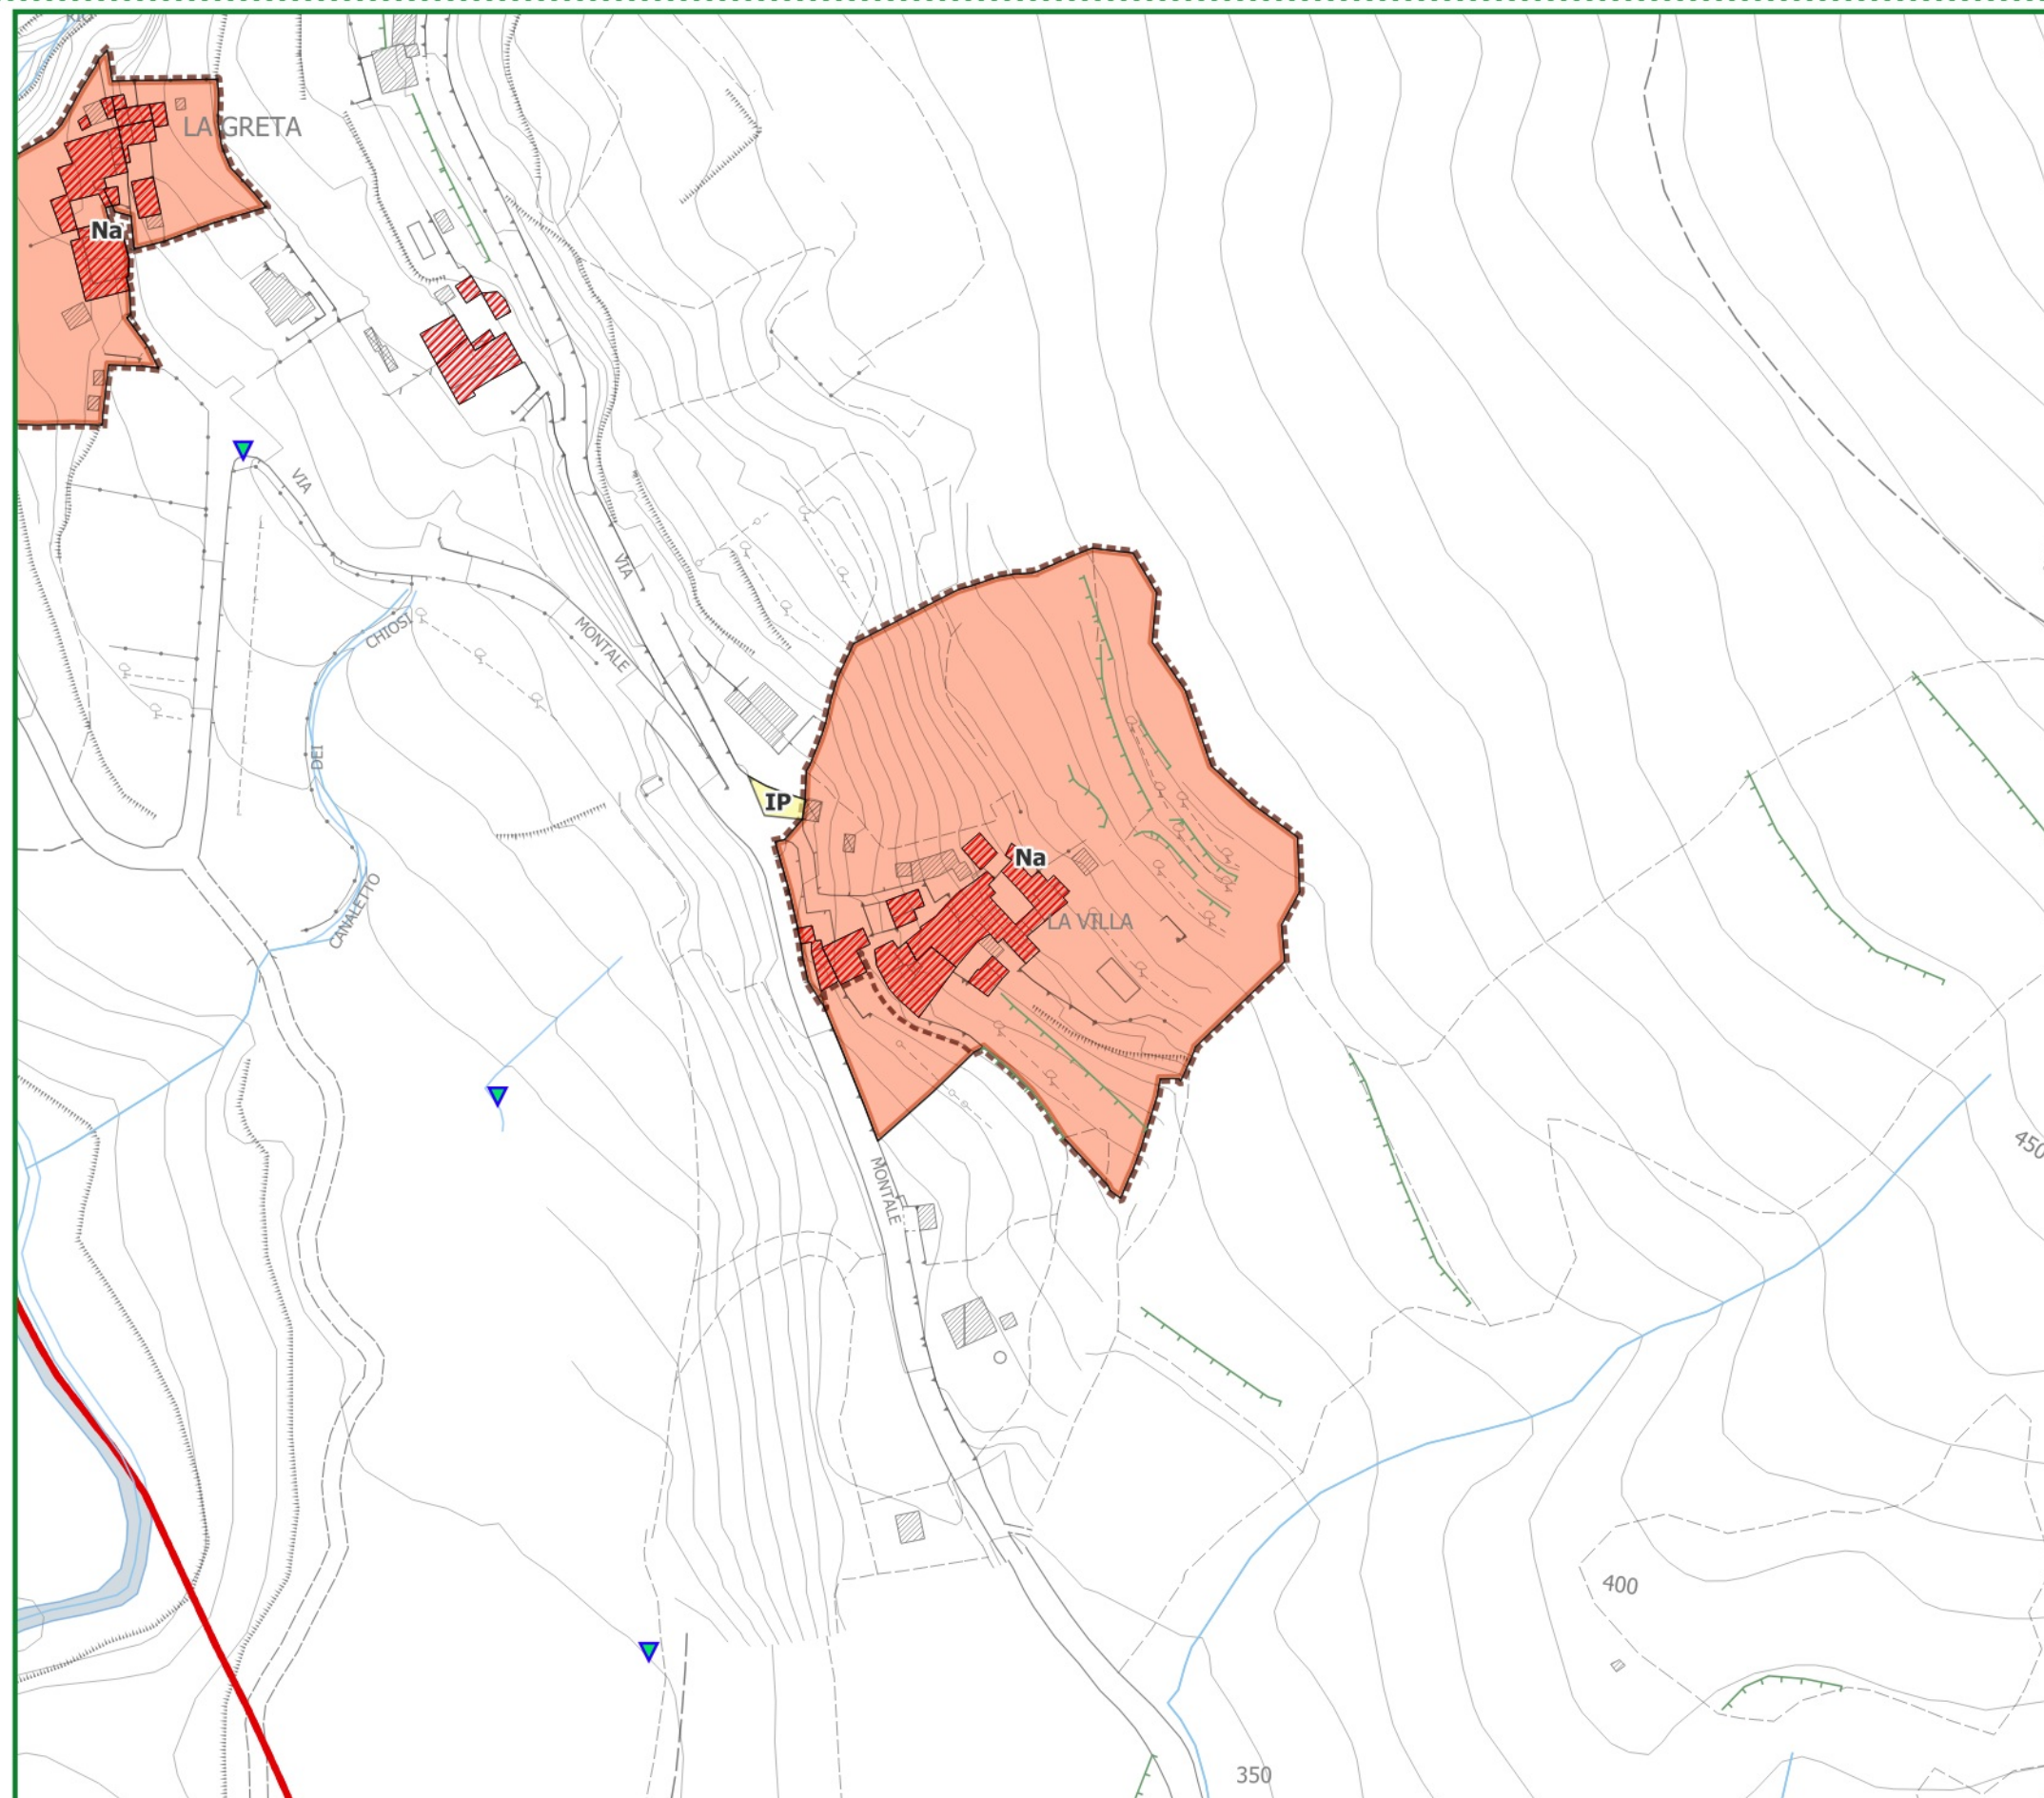

Nuclei rurali e complessi isolati extraurbani

Insedimenti periurbani e/o rurali (N)


- Na Nuclei, borghi e aggregati di impianto storico (Na)
- Nv Complessi architettonici isolati extraurbani (Nv)
- (1) Edifici di valore architettonico e monumentale (1)
- (2) Edifici di interesse tipologico e ambientale (2)
- (*) Edifici recenti o trasformati privi di interesse storico
- Nb Nuclei, borghi e aggregati di recente formazione (Nb)

Attrezzature pubbliche e di interesse generale (F)

- F1 F1 Aree a verde pubblico, piazze e spazi aperti attrezzati (F1) esistenti e di progetto
- F2 F2 Aree, spazi, impianti e attrezzature sportive (F2) esistenti e di progetto
- F3 F3 Aree, spazi e attrezzature per l'istruzione (F3) esistenti e di progetto
- F4 F4 Aree, spazi e attrezzature di interesse collettivo (F4) esistenti e di progetto
- (1) Edifici di impianto storico
- (*) Edifici di recente formazione

Servizi, impianti e altre dotazioni territoriali (G)

- G1 G1 Dotazioni, impianti tecnici e per i servizi territoriali (G1) esistenti e di progetto
- G2 G2 Cimiteri e relativi spazi di pertinenza funzionale (G2) esistenti e di progetto
- (1) Edifici di impianto storico
- (*) Edifici di recente formazione
- IP IP Parcheggi e aree di sosta (IP) esistenti e di progetto

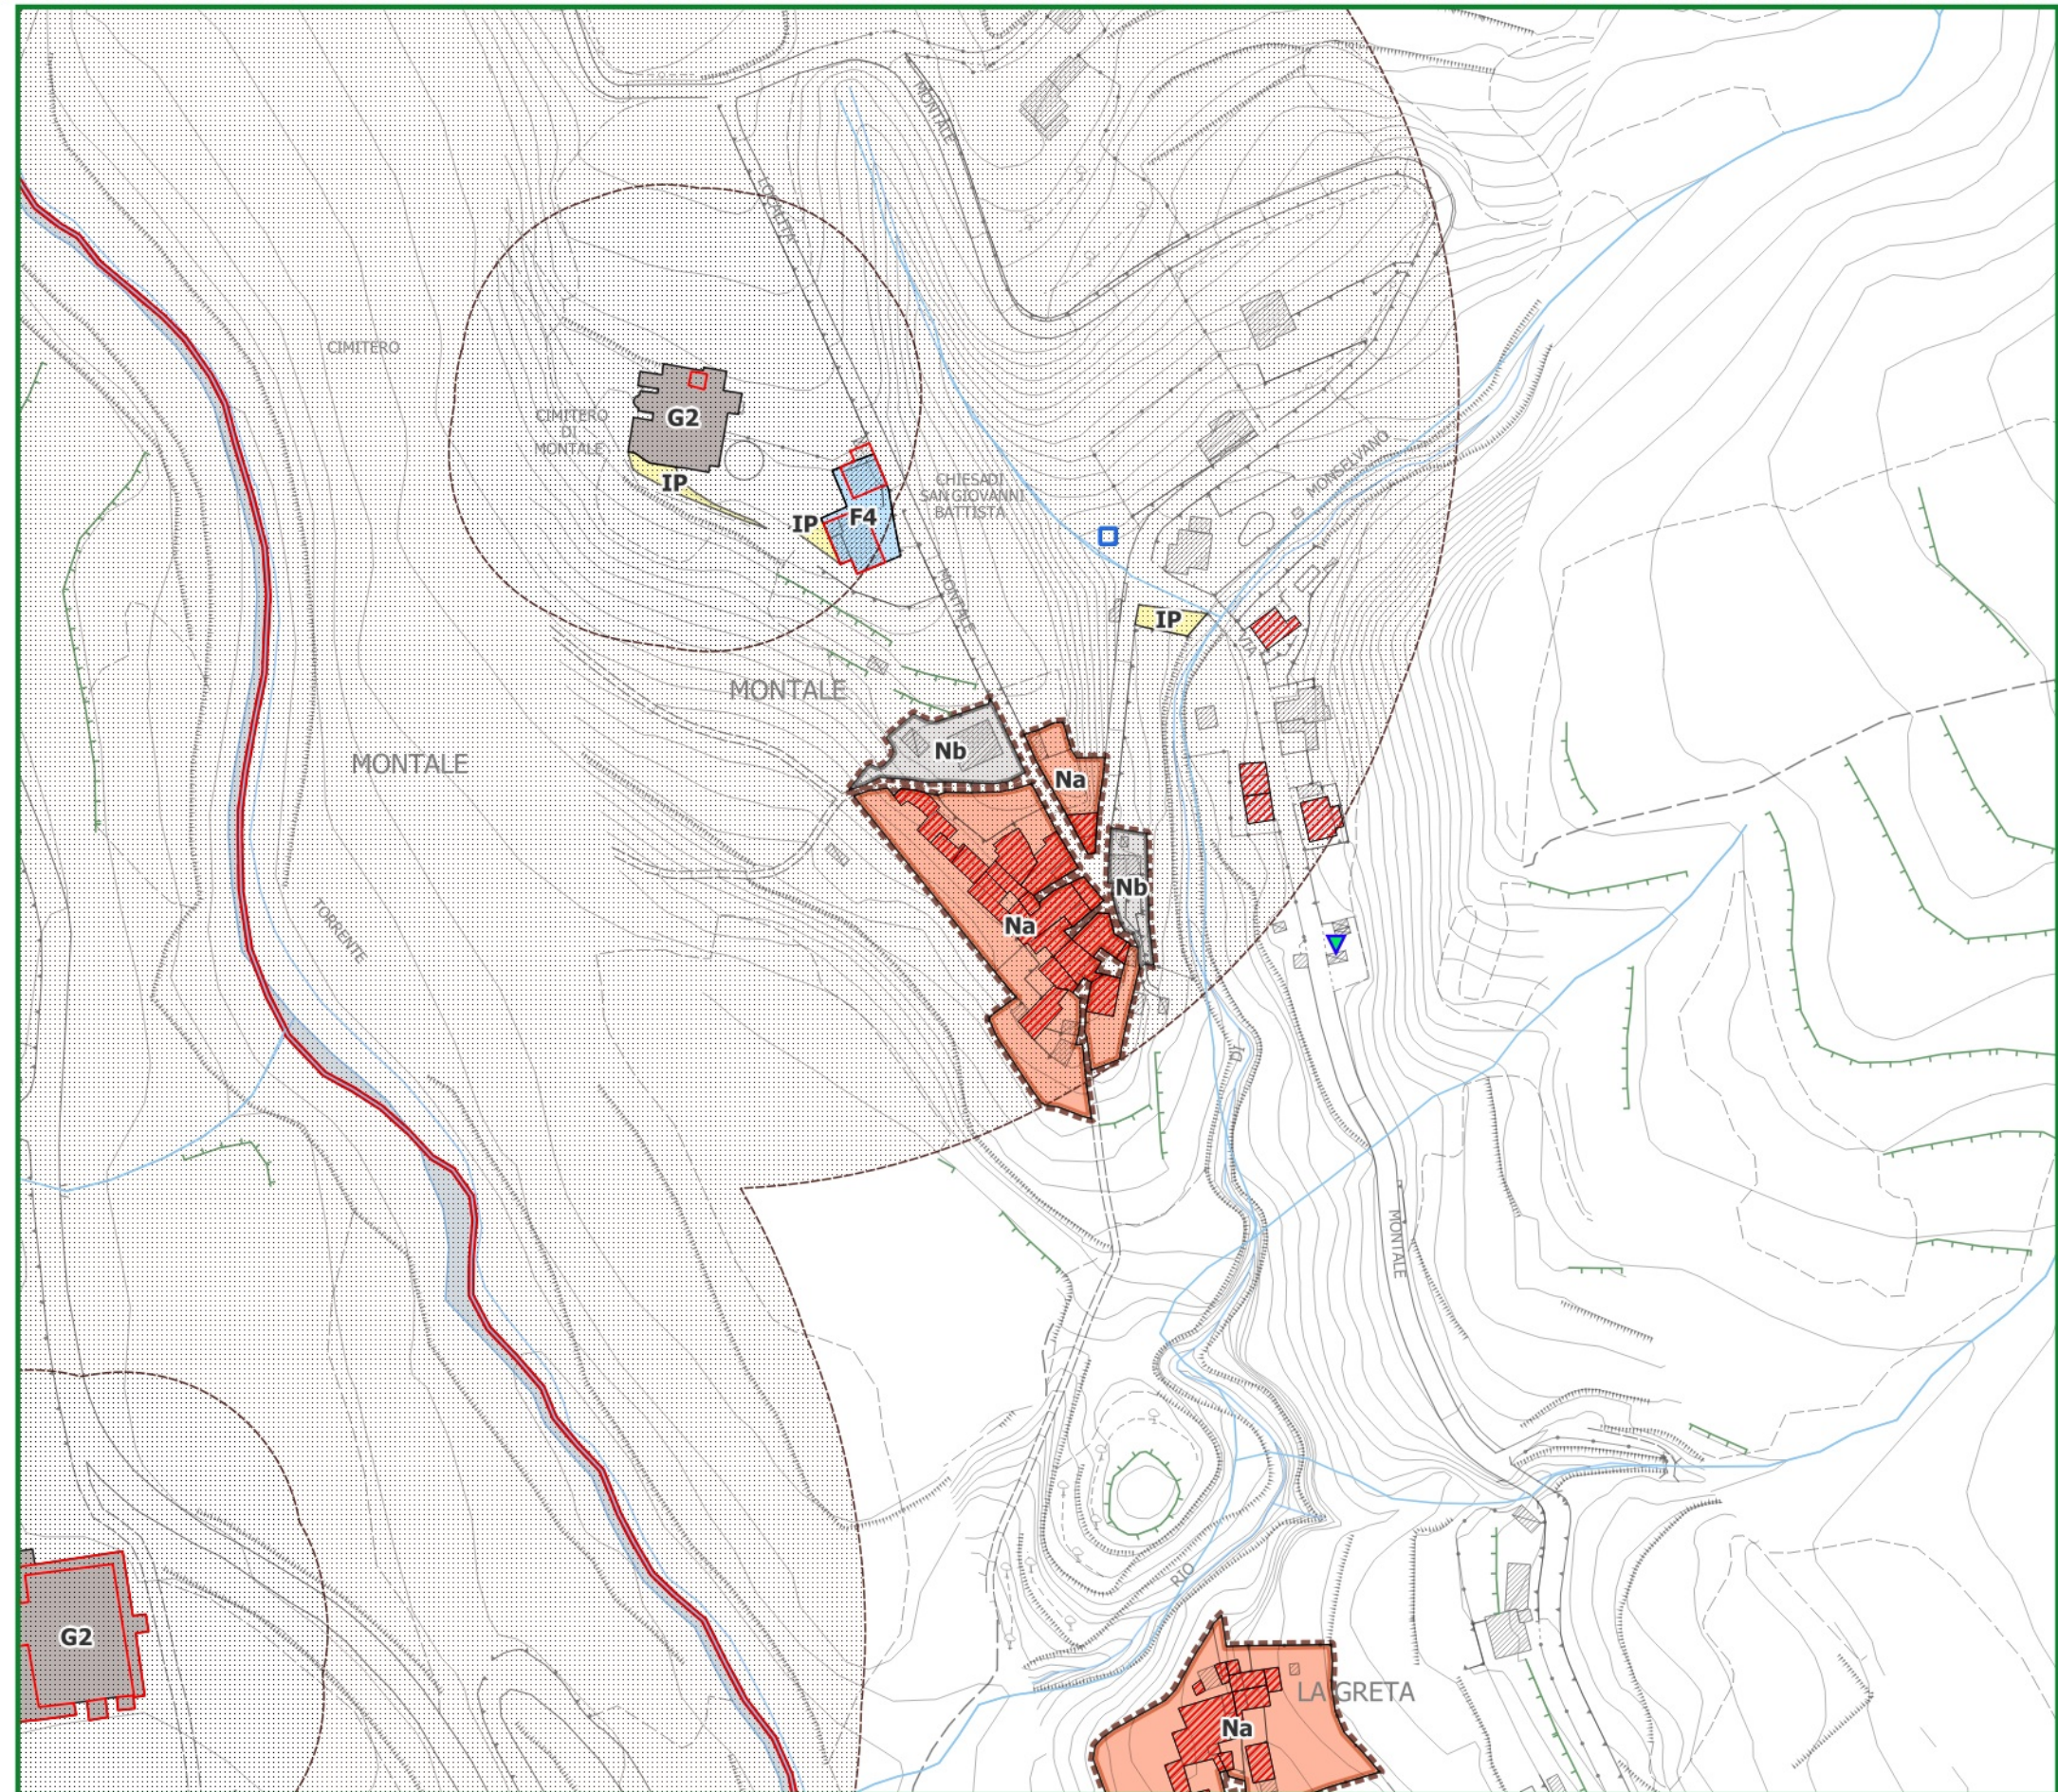

Nuclei rurali e complessi isolati extraurbani

Insedimenti periurbani e/o rurali (N)


- Na Nuclei, borghi e aggregati di impianto storico (Na)
- Nv Complessi architettonici isolati extraurbani (Nv)
- (1) Edifici di valore architettonico e monumentale (1)
- (2) Edifici di interesse tipologico e ambientale (2)
- (*) Edifici recenti o trasformati privi di interesse storico
- Nb Nuclei, borghi e aggregati di recente formazione (Nb)

Attrezzature pubbliche e di interesse generale (F)

- F1 F1 Aree a verde pubblico, piazze e spazi aperti attrezzati (F1) esistenti e di progetto
- F2 F2 Aree, spazi, impianti e attrezzature sportive (F2) esistenti e di progetto
- F3 F3 Aree, spazi e attrezzature per l'istruzione (F3) esistenti e di progetto
- F4 F4 Aree, spazi e attrezzature di interesse collettivo (F4) esistenti e di progetto
- (1) Edifici di impianto storico
- (*) Edifici di recente formazione

Servizi, impianti e altre dotazioni territoriali (G)

- G1 G1 Dotazioni, impianti tecnici e per i servizi territoriali (G1) esistenti e di progetto
- G2 G2 Cimiteri e relativi spazi di pertinenza funzionale (G2) esistenti e di progetto
- (1) Edifici di impianto storico
- (*) Edifici di recente formazione
- IP IP Parcheggi e aree di sosta (IP) esistenti e di progetto

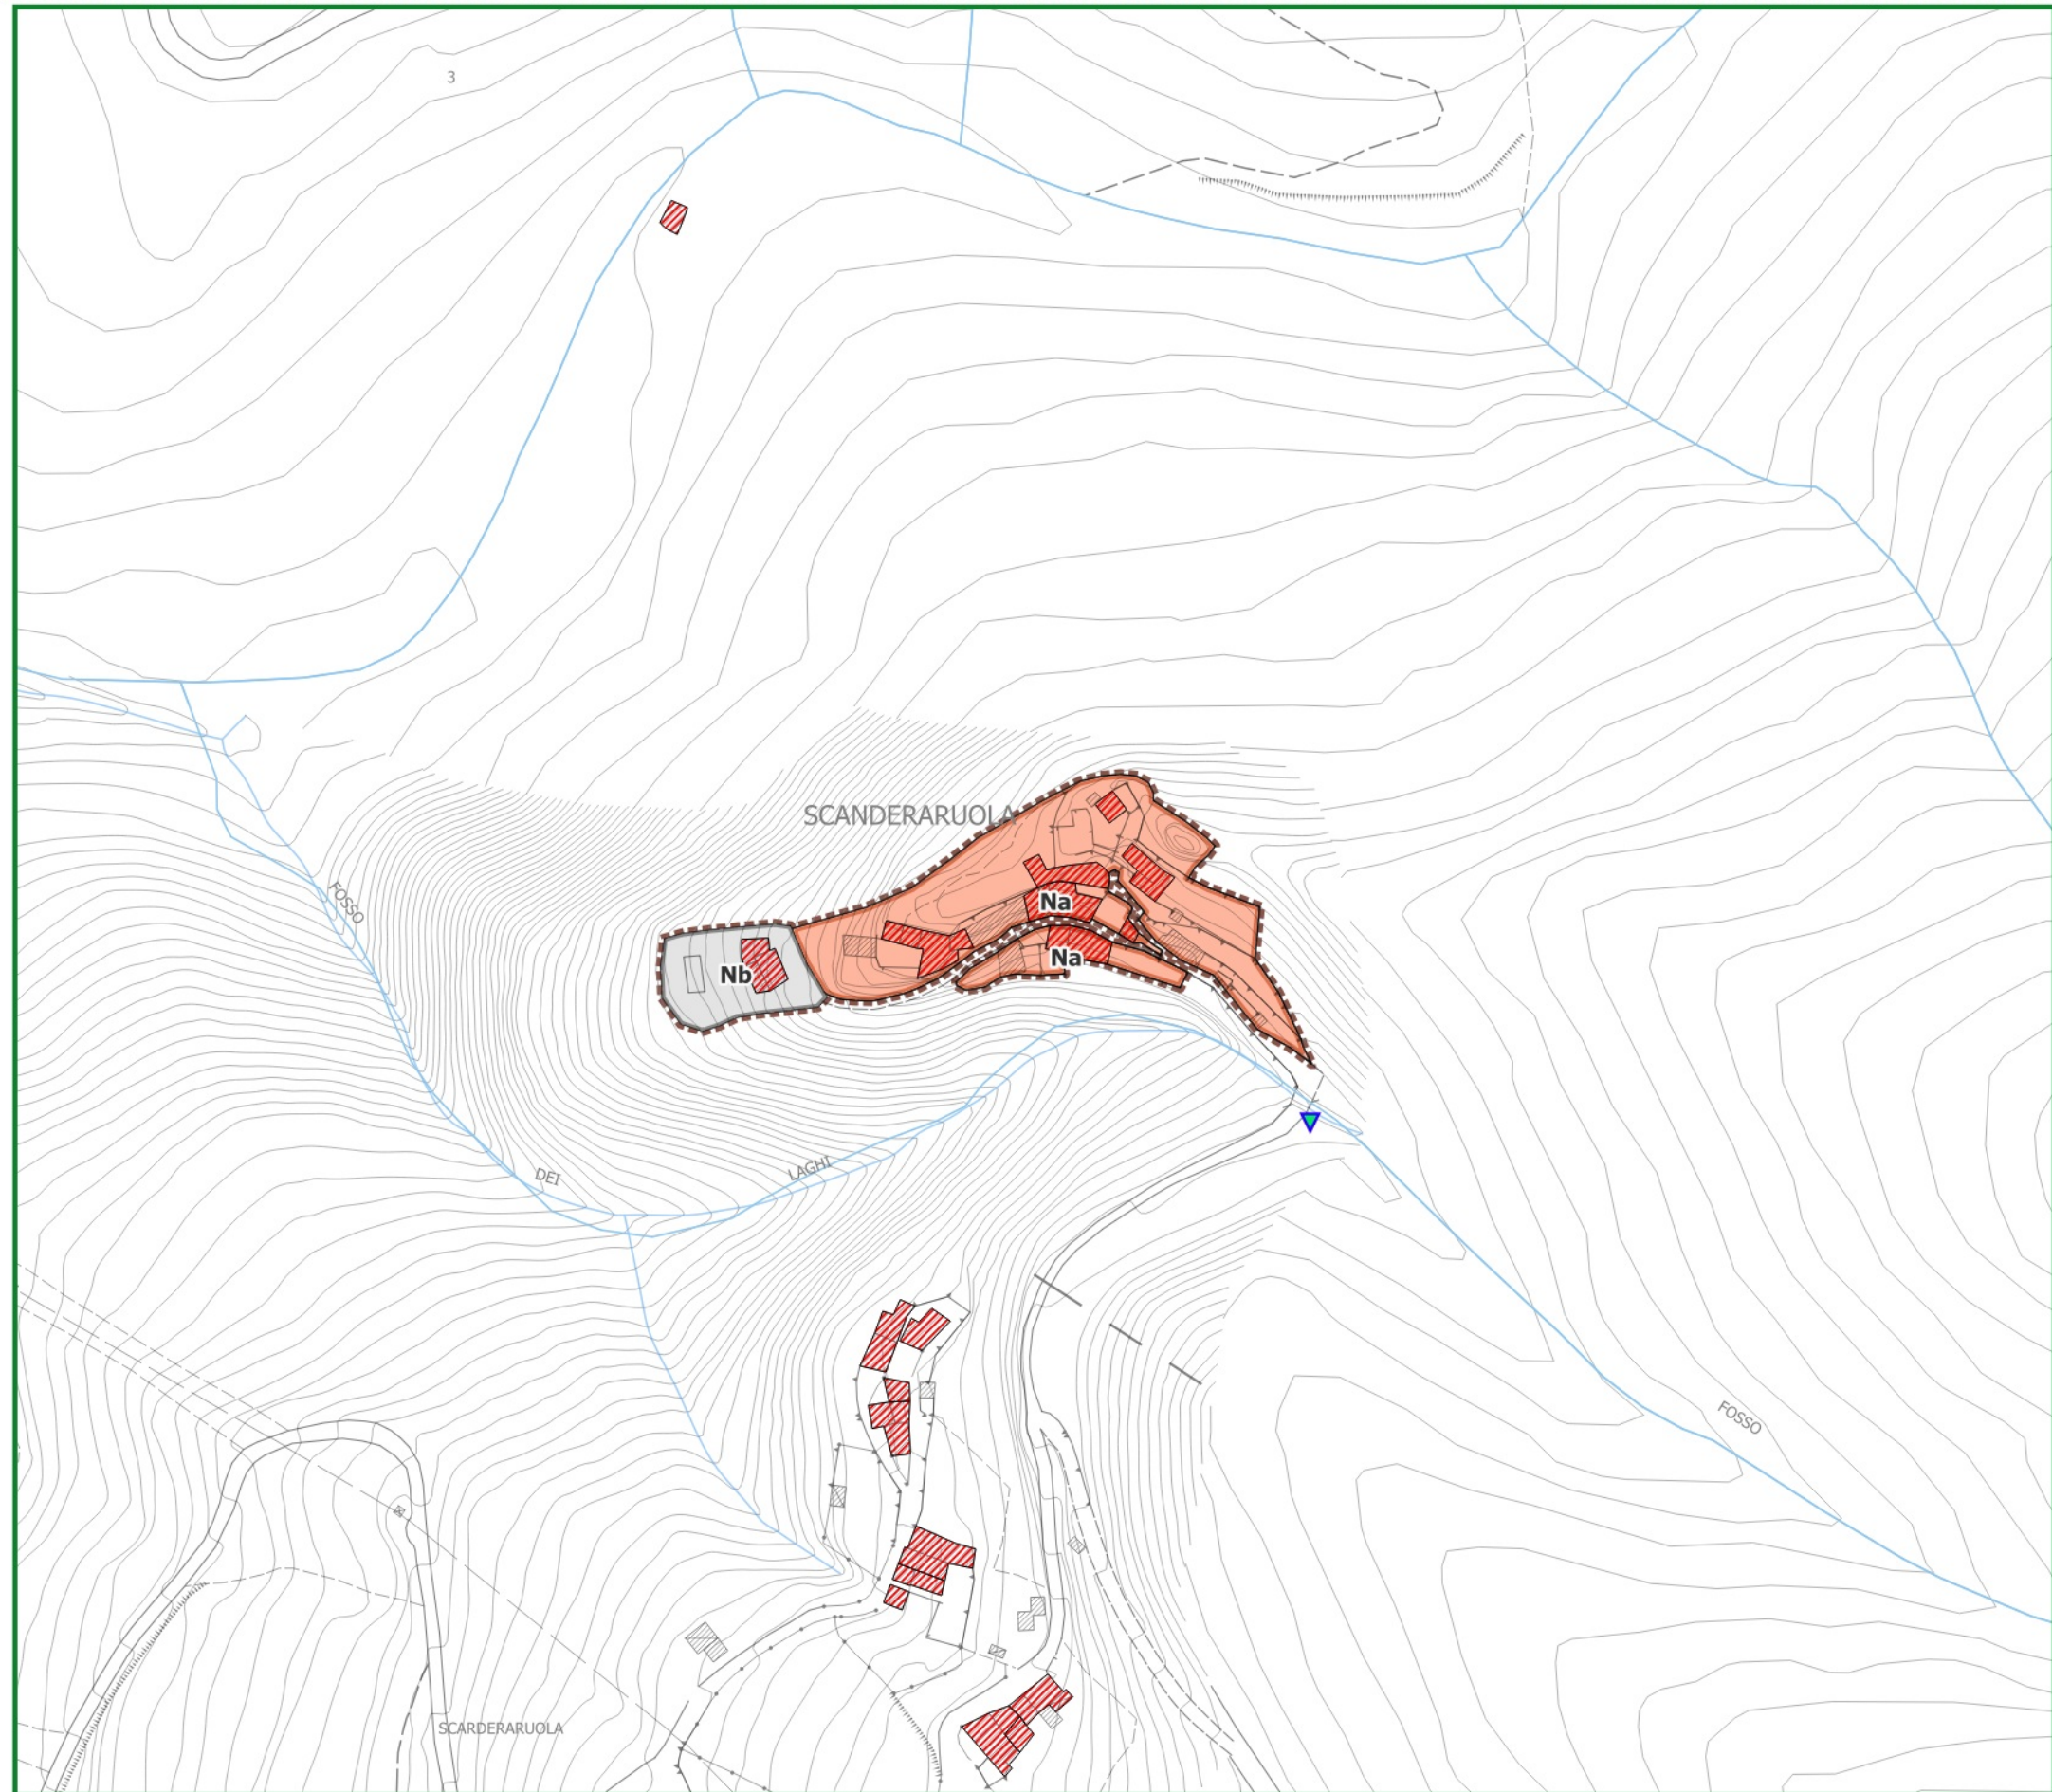

Nuclei rurali e complessi isolati extraurbani

Insedimenti periurbani e/o rurali (N)

- Na Nuclei, borghi e aggregati di impianto storico (Na)
- Nv Complessi architettonici isolati extraurbani (Nv)
- (1) Edifici di valore architettonico e monumentale (1)
- (2) Edifici di interesse tipologico e ambientale (2)
- (*) Edifici recenti o trasformati privi di interesse storico
- Nb Nuclei, borghi e aggregati di recente formazione (Nb)

Attrezzature pubbliche e di interesse generale (F)

- F1 F1 Aree a verde pubblico, piazze e spazi aperti attrezzati (F1) esistenti e di progetto
- F2 F2 Aree, spazi, impianti e attrezzature sportive (F2) esistenti e di progetto
- F3 F3 Aree, spazi e attrezzature per l'istruzione (F3) esistenti e di progetto
- F4 F4 Aree, spazi e attrezzature di interesse collettivo (F4) esistenti e di progetto
- (1) Edifici di impianto storico
- (*) Edifici di recente formazione

Servizi, impianti e altre dotazioni territoriali (G)

- G1 G1 Dotazioni, impianti tecnici e per i servizi territoriali (G1) esistenti e di progetto
- G2 G2 Cimiteri e relativi spazi di pertinenza funzionale (G2) esistenti e di progetto
- (1) Edifici di impianto storico
- (*) Edifici di recente formazione
- IP IP Parcheggi e aree di sosta (IP) esistenti e di progetto

