


PIANO OPERATIVO INTERCOMUNALE

dal “disegno” strutturale di area vasta (comprensoriale) al “progetto” di sviluppo sostenibile locale (comunale)

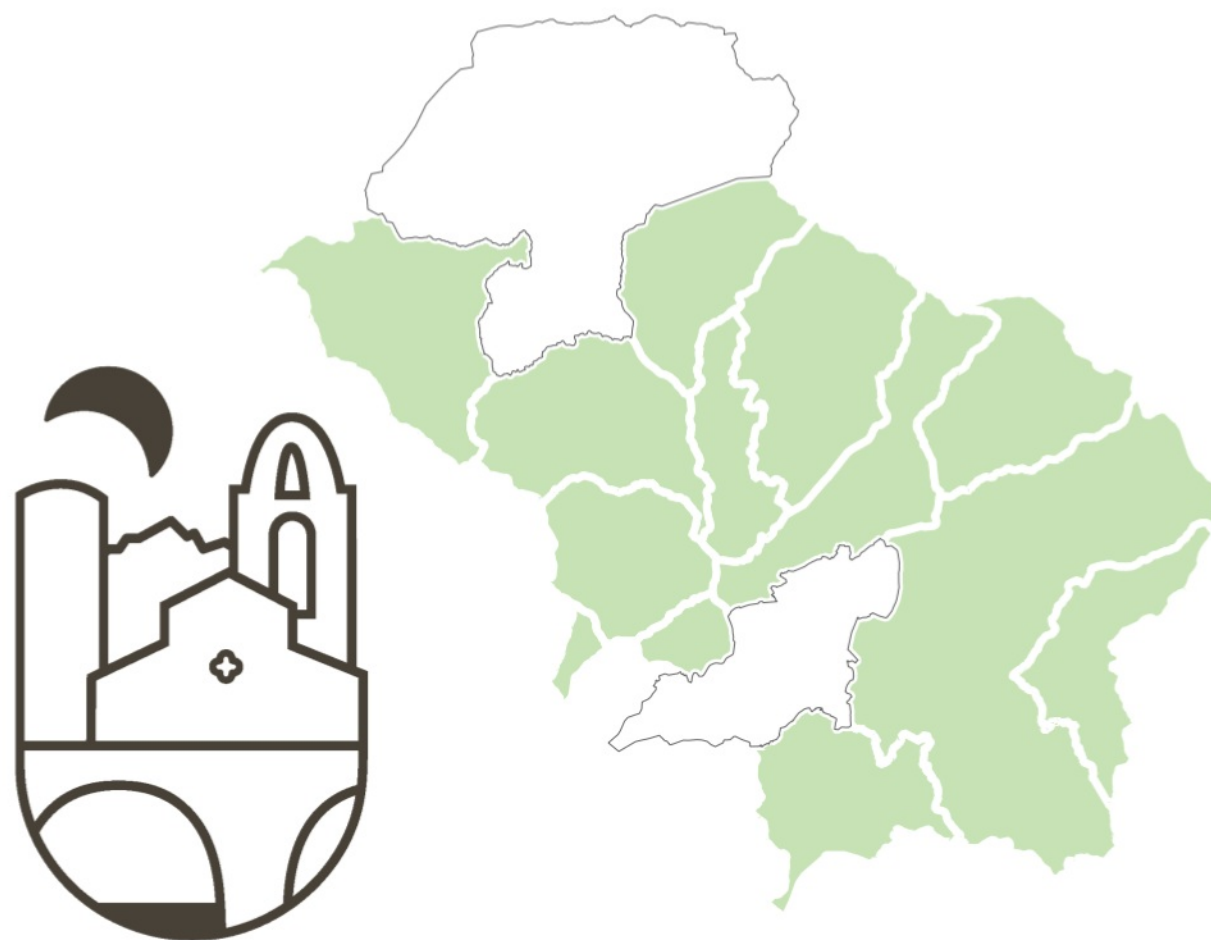

Quadro progettuale (QP)

Dettaglio delle previsioni (Insediamenti periurbani e rurali)
Atlanti comunali - Mulazzo

ADOZIONE

QP.5.MU

Scala 1:2000

Nuclei rurali e complessi isolati extraurbani

Insedimenti periurbani e/o rurali (N)


- Na Nuclei, borghi e aggregati di impianto storico (Na)
- Nv Complessi architettonici isolati extraurbani (Nv)
- (1) Edifici di valore architettonico e monumentale (1)
- (2) Edifici di interesse tipologico e ambientale (2)
- (*) Edifici recenti o trasformati privi di interesse storico
- Nb Nuclei, borghi e aggregati di recente formazione (Nb)

Attrezzature pubbliche e di interesse generale (F)

- F1 F1 Aree a verde pubblico, piazze e spazi aperti attrezzati (F1) esistenti e di progetto
- F2 F2 Aree, spazi, impianti e attrezzature sportive (F2) esistenti e di progetto
- F3 F3 Aree, spazi e attrezzature per l'istruzione (F3) esistenti e di progetto
- F4 F4 Aree, spazi e attrezzature di interesse collettivo (F4) esistenti e di progetto
- (1) Edifici di impianto storico
- (*) Edifici di recente formazione

Servizi, impianti e altre dotazioni territoriali (G)

- G1 G1 Dotazioni, impianti tecnici e per i servizi territoriali (G1) esistenti e di progetto
- G2 G2 Cimiteri e relativi spazi di pertinenza funzionale (G2) esistenti e di progetto
- (1) Edifici di impianto storico
- (*) Edifici di recente formazione
- IP IP Parcheggi e aree di sosta (IP) esistenti e di progetto

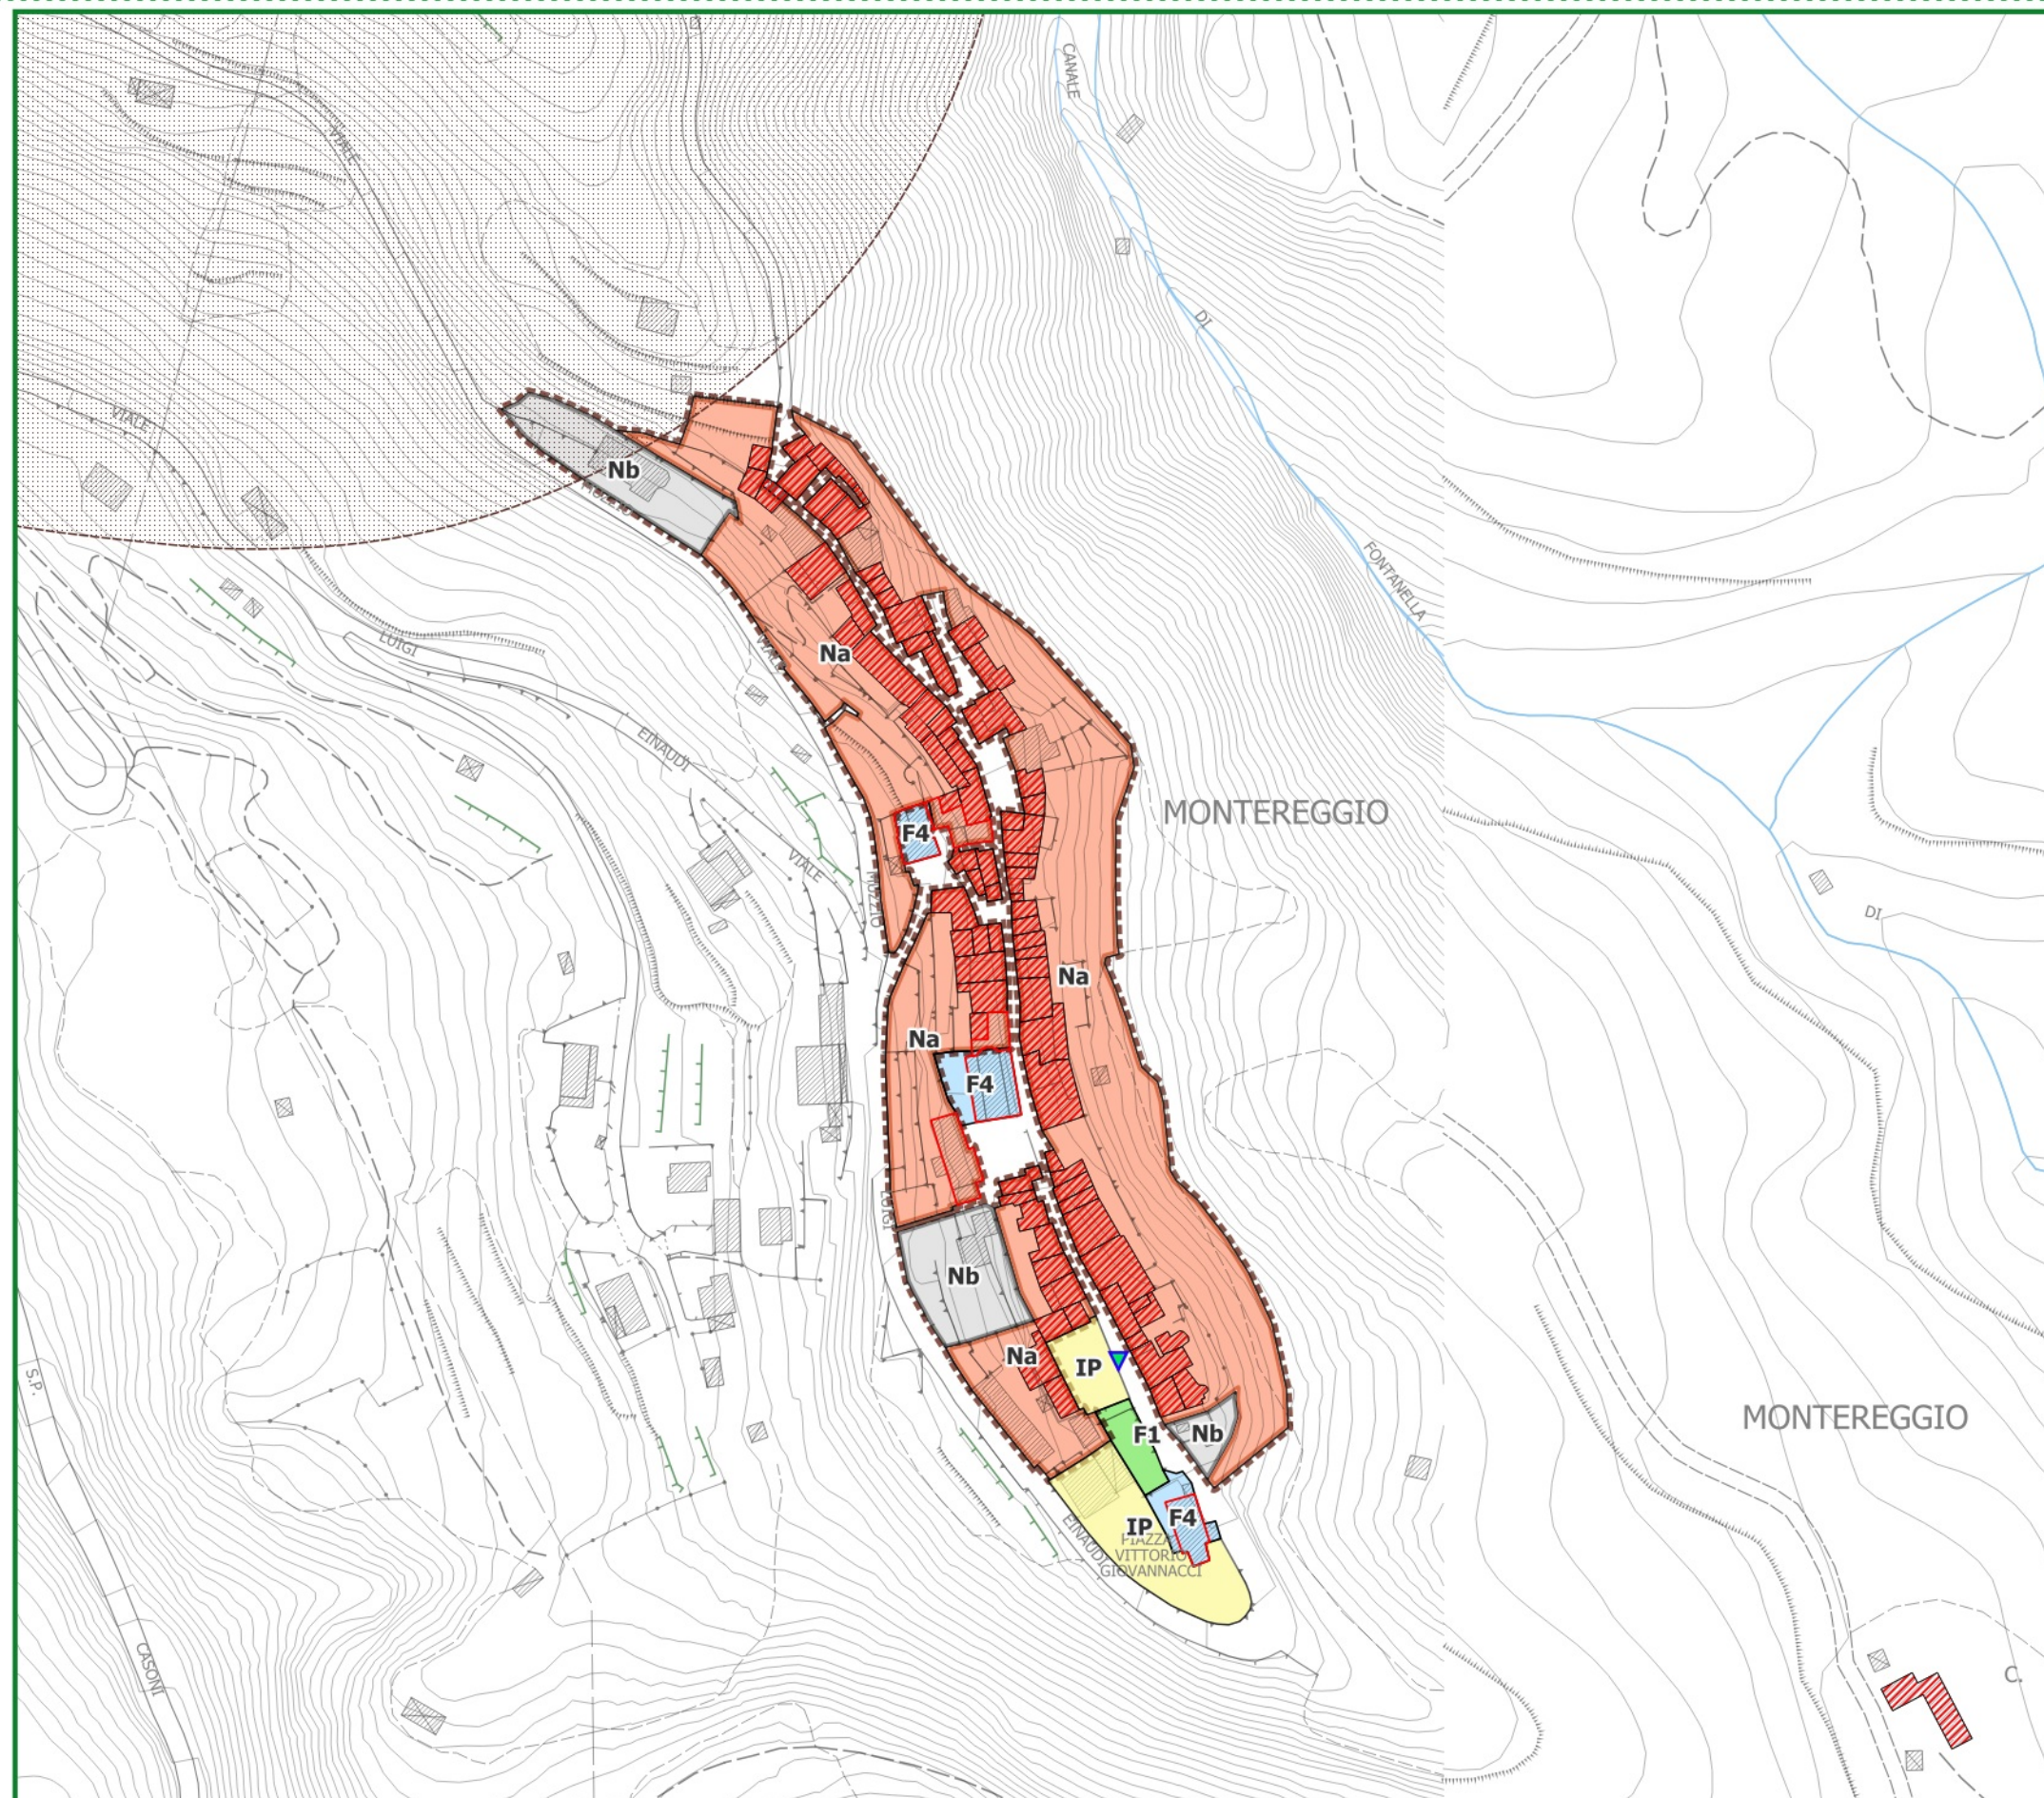

Nuclei rurali e complessi isolati extraurbani

Insedimenti periurbani e/o rurali (N)


- Na Nuclei, borghi e aggregati di impianto storico (Na)
- Nv Complessi architettonici isolati extraurbani (Nv)
- (1) Edifici di valore architettonico e monumentale (1)
- (2) Edifici di interesse tipologico e ambientale (2)
- (*) Edifici recenti o trasformati privi di interesse storico
- Nb Nuclei, borghi e aggregati di recente formazione (Nb)

Attrezzature pubbliche e di interesse generale (F)

- F1 F1 Aree a verde pubblico, piazze e spazi aperti attrezzati (F1) esistenti e di progetto
- F2 F2 Aree, spazi, impianti e attrezzature sportive (F2) esistenti e di progetto
- F3 F3 Aree, spazi e attrezzature per l'istruzione (F3) esistenti e di progetto
- F4 F4 Aree, spazi e attrezzature di interesse collettivo (F4) esistenti e di progetto
- (1) Edifici di impianto storico
- (*) Edifici di recente formazione

Servizi, impianti e altre dotazioni territoriali (G)

- G1 G1 Dotazioni, impianti tecnici e per i servizi territoriali (G1) esistenti e di progetto
- G2 G2 Cimiteri e relativi spazi di pertinenza funzionale (G2) esistenti e di progetto
- (1) Edifici di impianto storico
- (*) Edifici di recente formazione
- IP IP Parcheggi e aree di sosta (IP) esistenti e di progetto

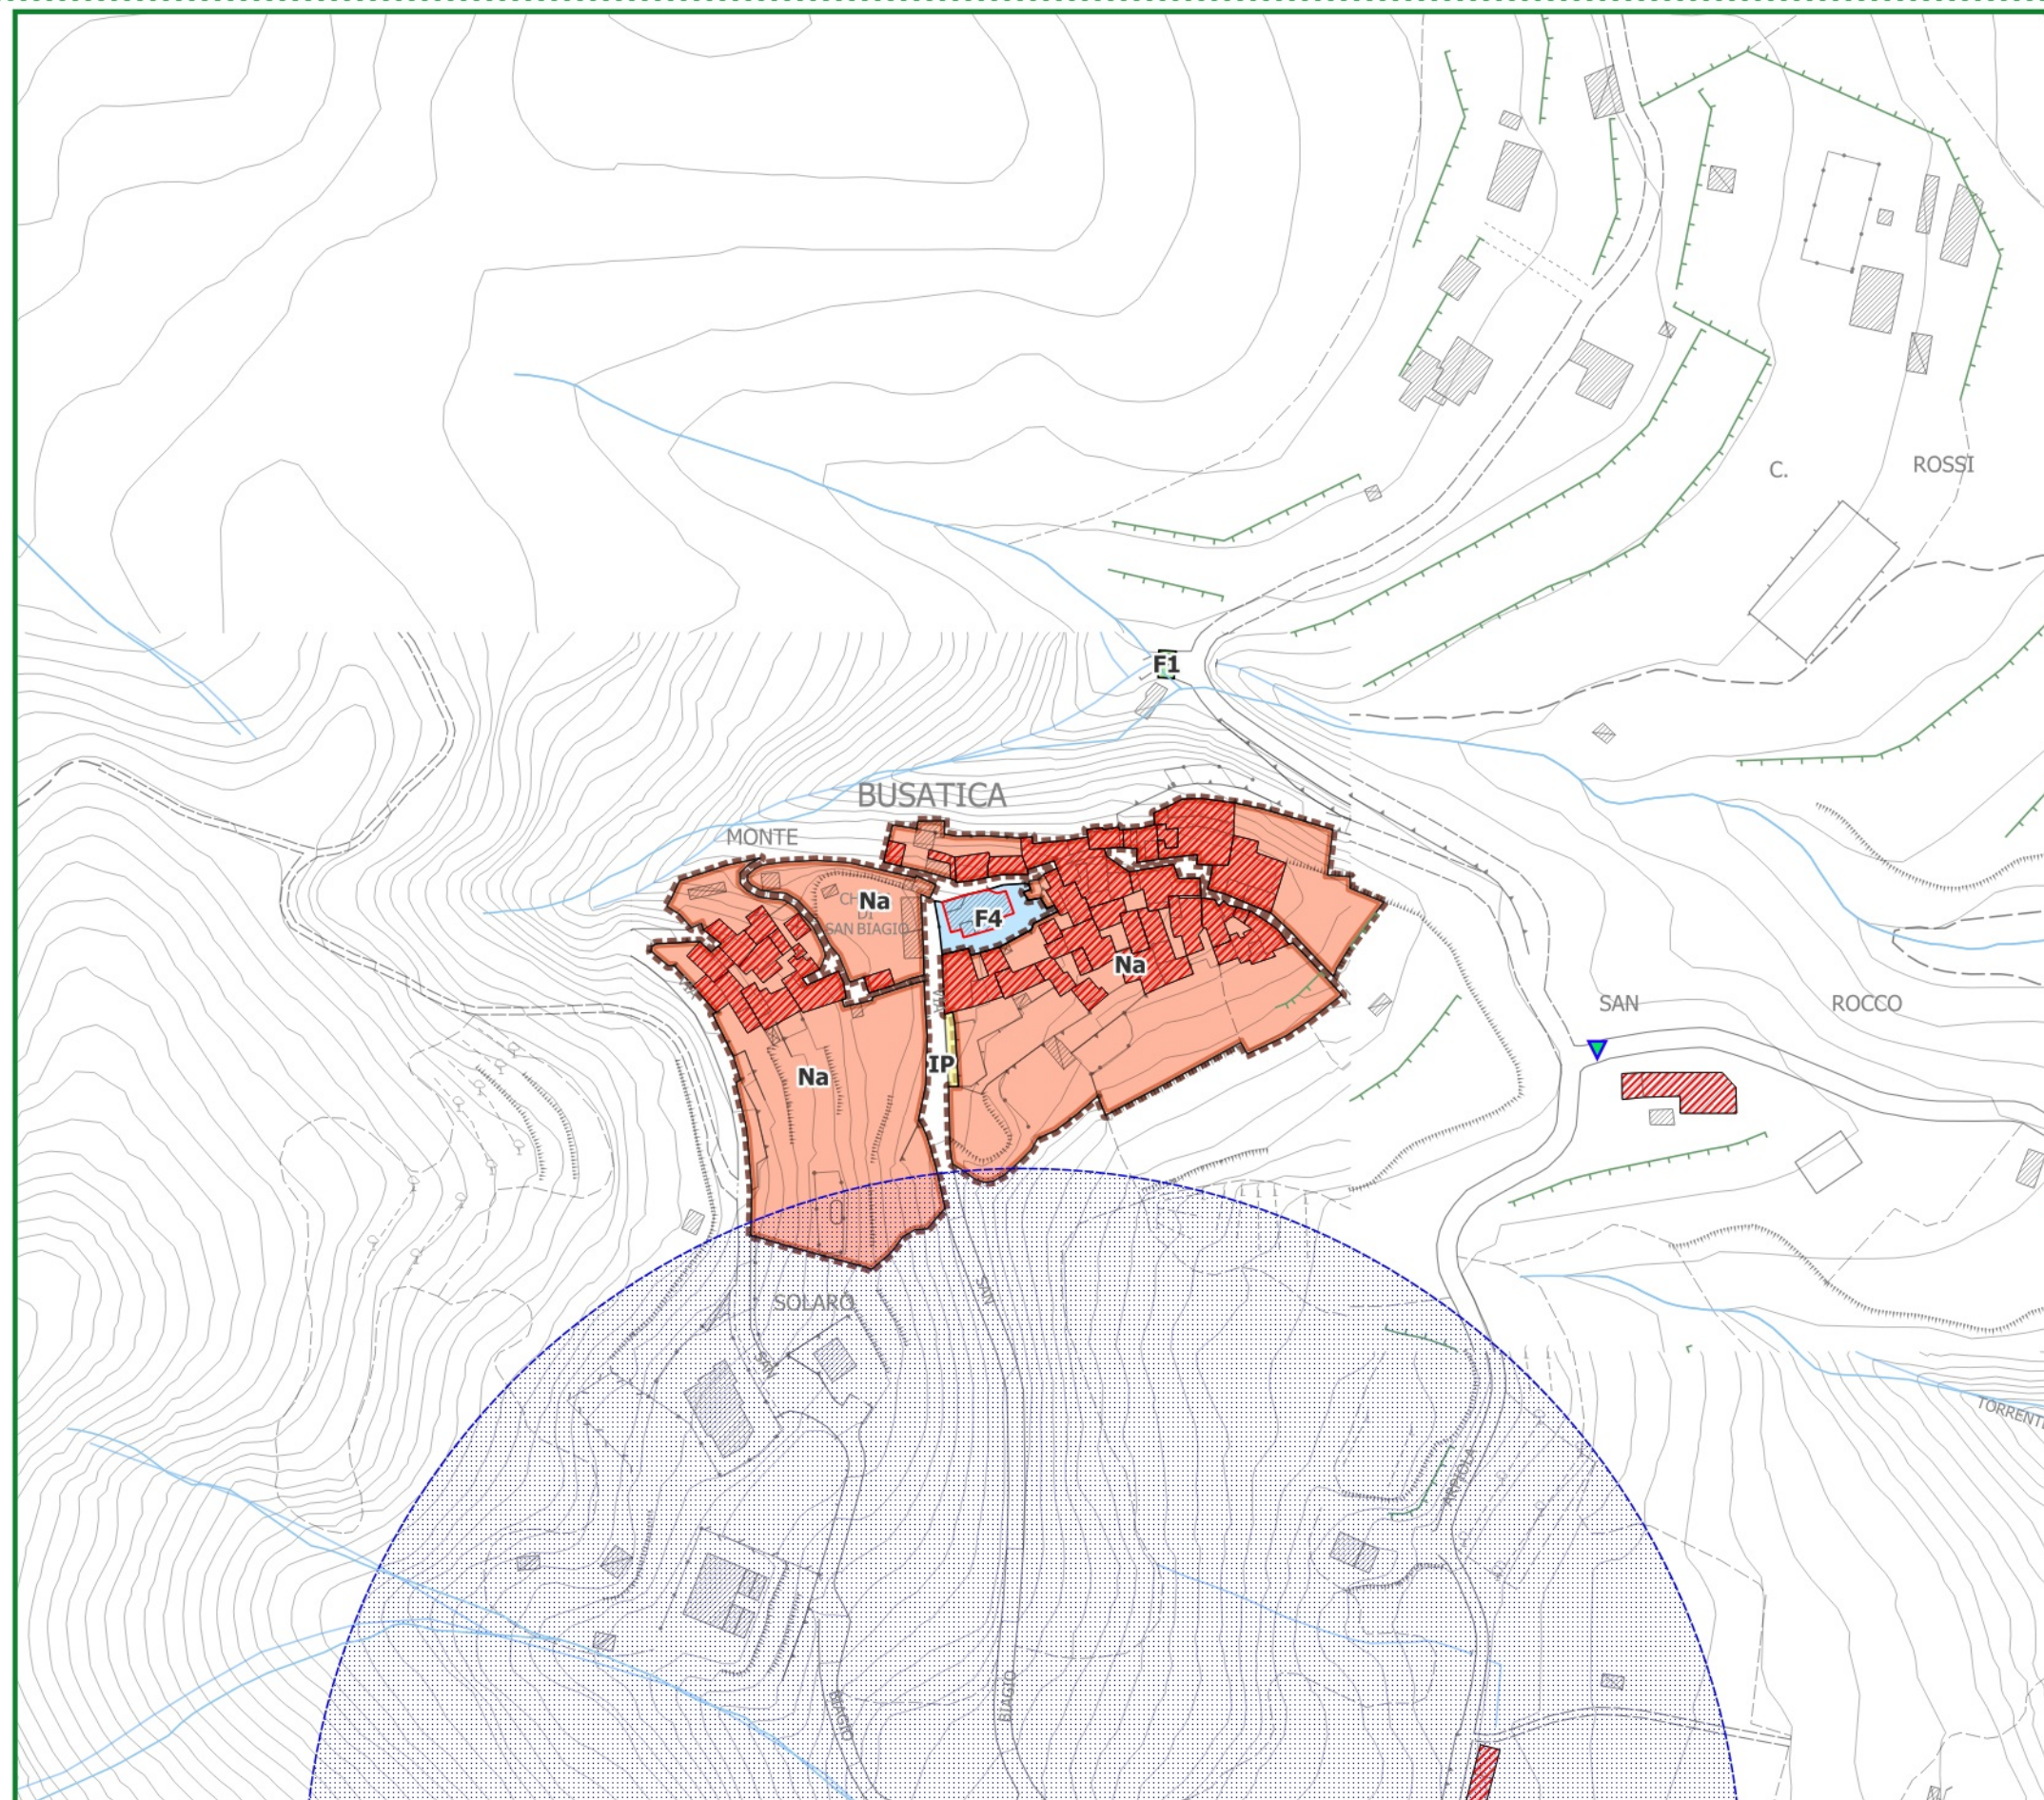

Nuclei rurali e complessi isolati extraurbani

Insedimenti periurbani e/o rurali (N)


- Na Nuclei, borghi e aggregati di impianto storico (Na)
- Nv Complessi architettonici isolati extraurbani (Nv)
- (1) Edifici di valore architettonico e monumentale (1)
- (2) Edifici di interesse tipologico e ambientale (2)
- (*) Edifici recenti o trasformati privi di interesse storico
- Nb Nuclei, borghi e aggregati di recente formazione (Nb)

Attrezzature pubbliche e di interesse generale (F)

- F1 F1 Aree a verde pubblico, piazze e spazi aperti attrezzati (F1) esistenti e di progetto
- F2 F2 Aree, spazi, impianti e attrezzature sportive (F2) esistenti e di progetto
- F3 F3 Aree, spazi e attrezzature per l'istruzione (F3) esistenti e di progetto
- F4 F4 Aree, spazi e attrezzature di interesse collettivo (F4) esistenti e di progetto
- (1) Edifici di impianto storico
- (*) Edifici di recente formazione

Servizi, impianti e altre dotazioni territoriali (G)

- G1 G1 Dotazioni, impianti tecnici e per i servizi territoriali (G1) esistenti e di progetto
- G2 G2 Cimiteri e relativi spazi di pertinenza funzionale (G2) esistenti e di progetto
- (1) Edifici di impianto storico
- (*) Edifici di recente formazione
- IP IP Parcheggi e aree di sosta (IP) esistenti e di progetto

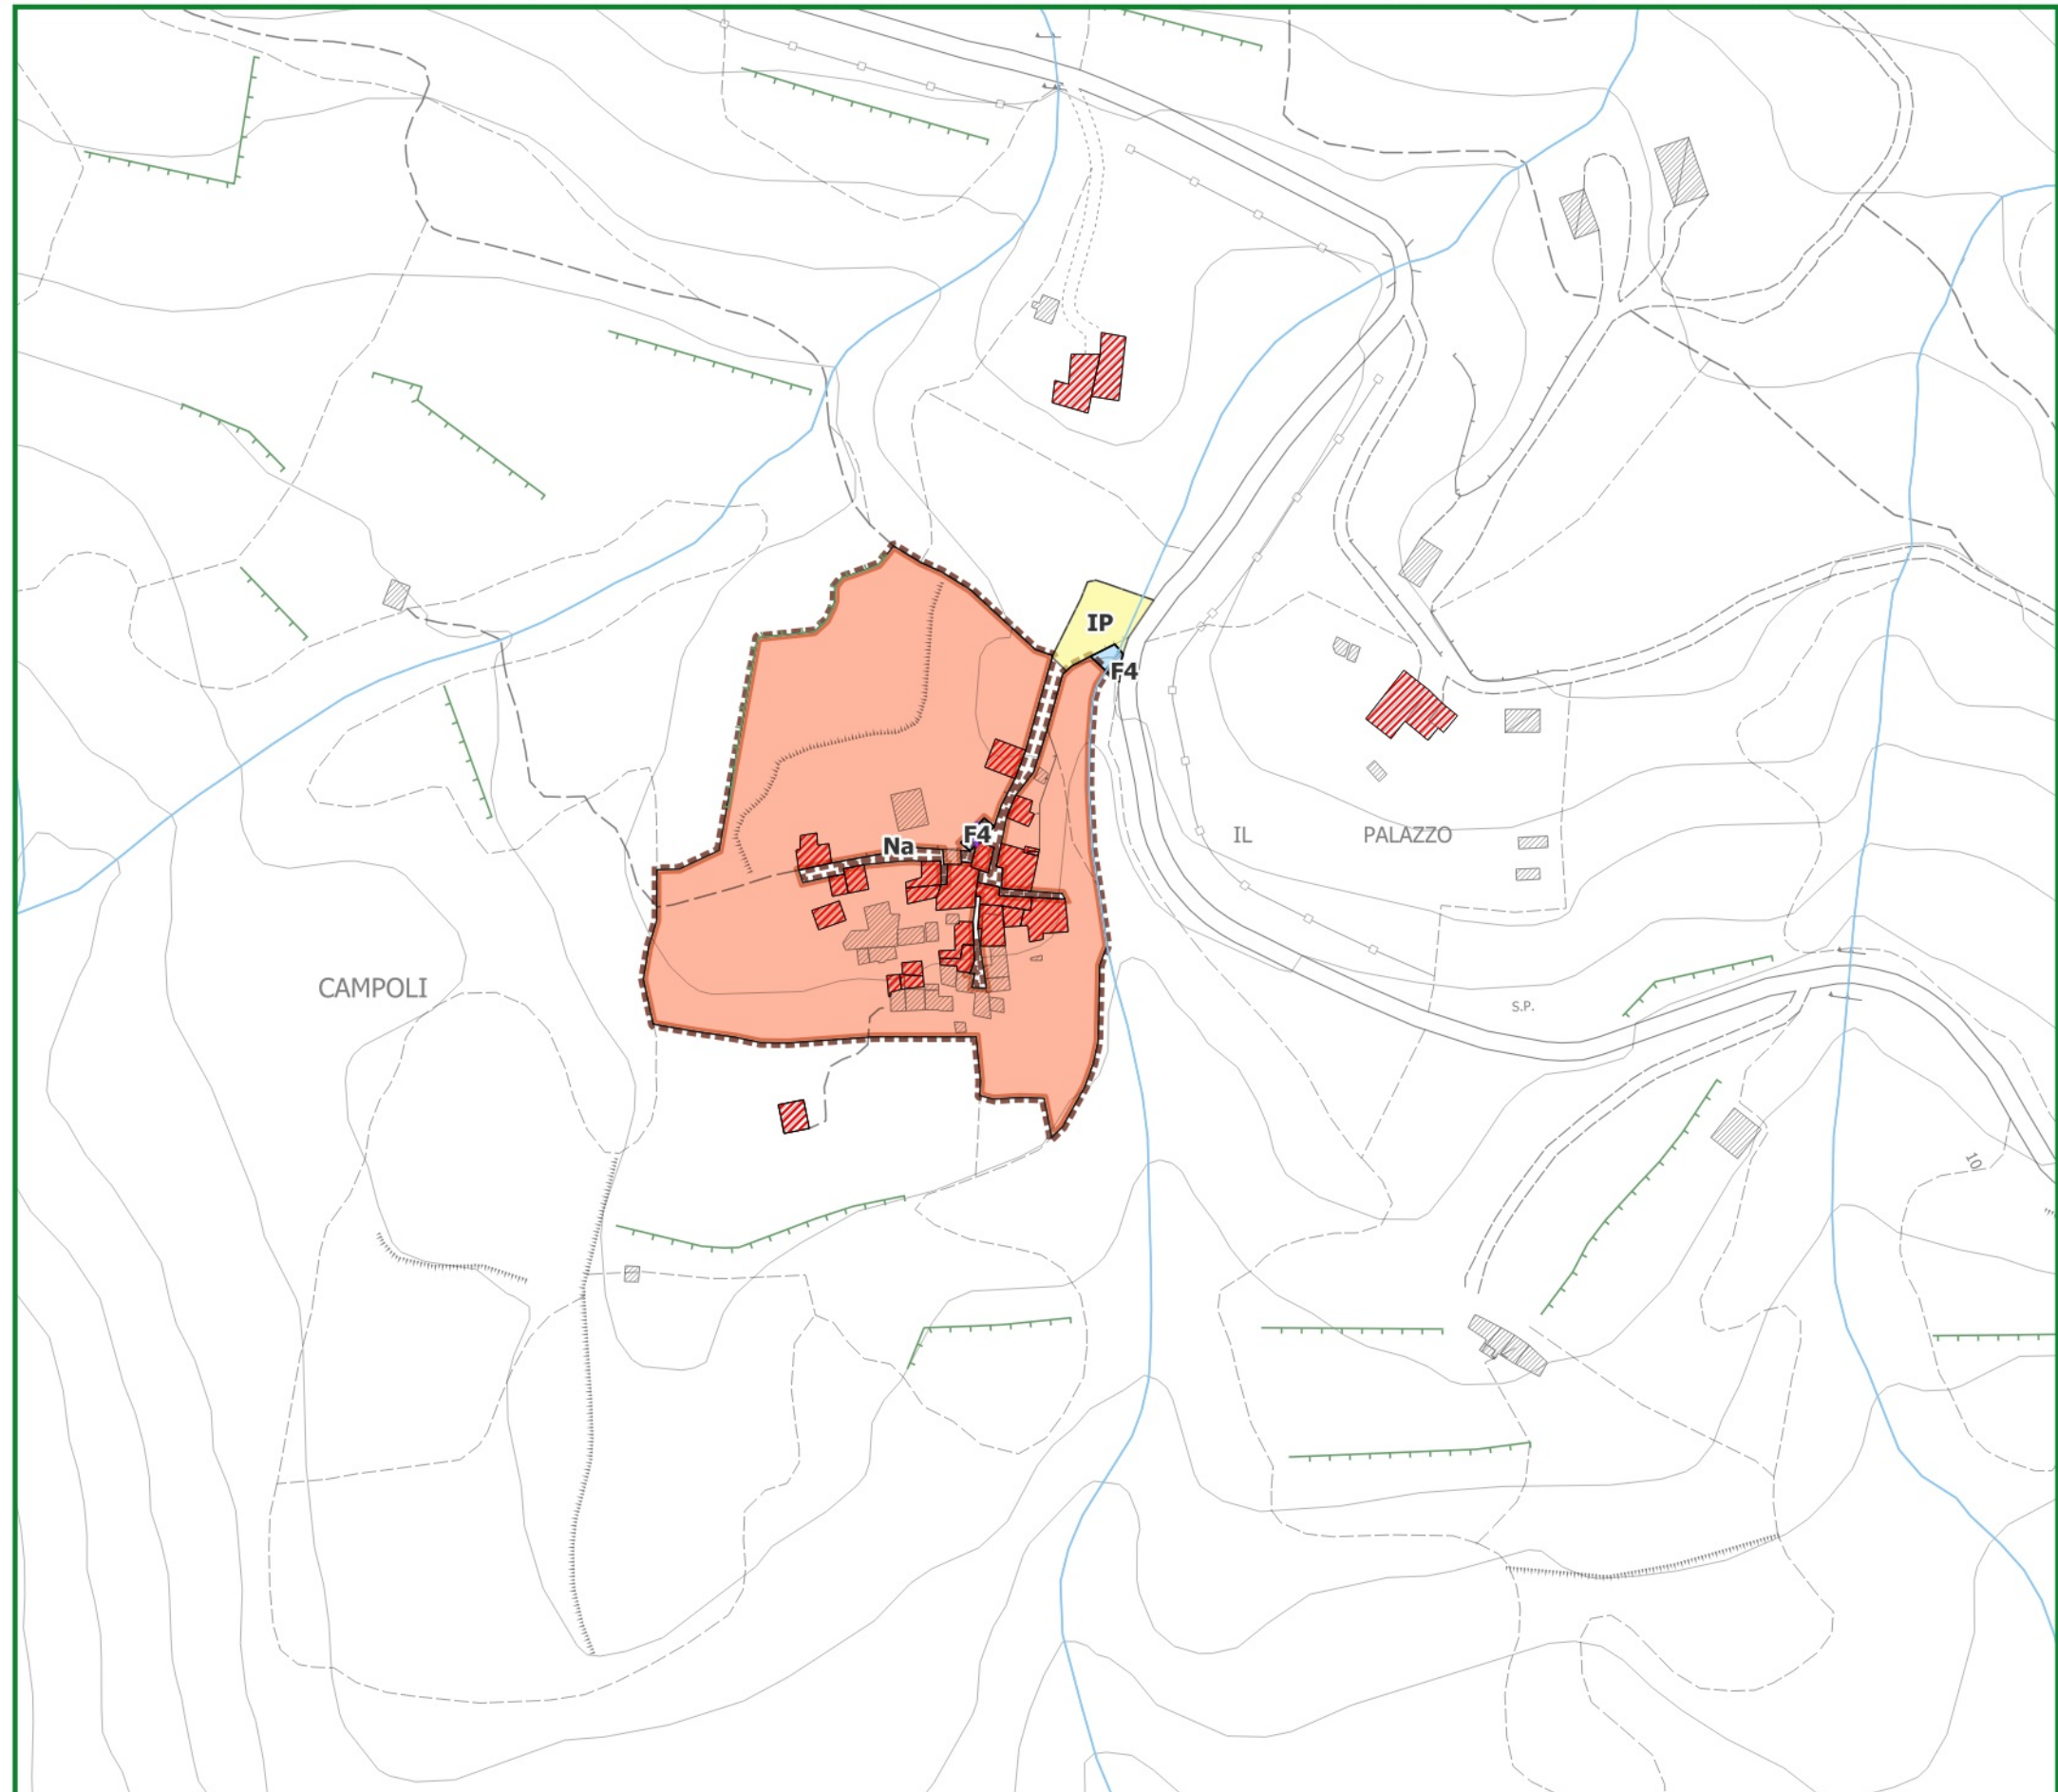

Nuclei rurali e complessi isolati extraurbani

Insedimenti periurbani e/o rurali (N)


- Na Nuclei, borghi e aggregati di impianto storico (Na)
- Nv Complessi architettonici isolati extraurbani (Nv)
- (1) Edifici di valore architettonico e monumentale (1)
- (2) Edifici di interesse tipologico e ambientale (2)
- (*) Edifici recenti o trasformati privi di interesse storico
- Nb Nuclei, borghi e aggregati di recente formazione (Nb)

Attrezzature pubbliche e di interesse generale (F)

- F1 F1 Aree a verde pubblico, piazze e spazi aperti attrezzati (F1) esistenti e di progetto
- F2 F2 Aree, spazi, impianti e attrezzature sportive (F2) esistenti e di progetto
- F3 F3 Aree, spazi e attrezzature per l'istruzione (F3) esistenti e di progetto
- F4 F4 Aree, spazi e attrezzature di interesse collettivo (F4) esistenti e di progetto
- (1) Edifici di impianto storico
- (*) Edifici di recente formazione

Servizi, impianti e altre dotazioni territoriali (G)

- G1 G1 Dotazioni, impianti tecnici e per i servizi territoriali (G1) esistenti e di progetto
- G2 G2 Cimiteri e relativi spazi di pertinenza funzionale (G2) esistenti e di progetto
- (1) Edifici di impianto storico
- (*) Edifici di recente formazione
- IP IP Parcheggi e aree di sosta (IP) esistenti e di progetto

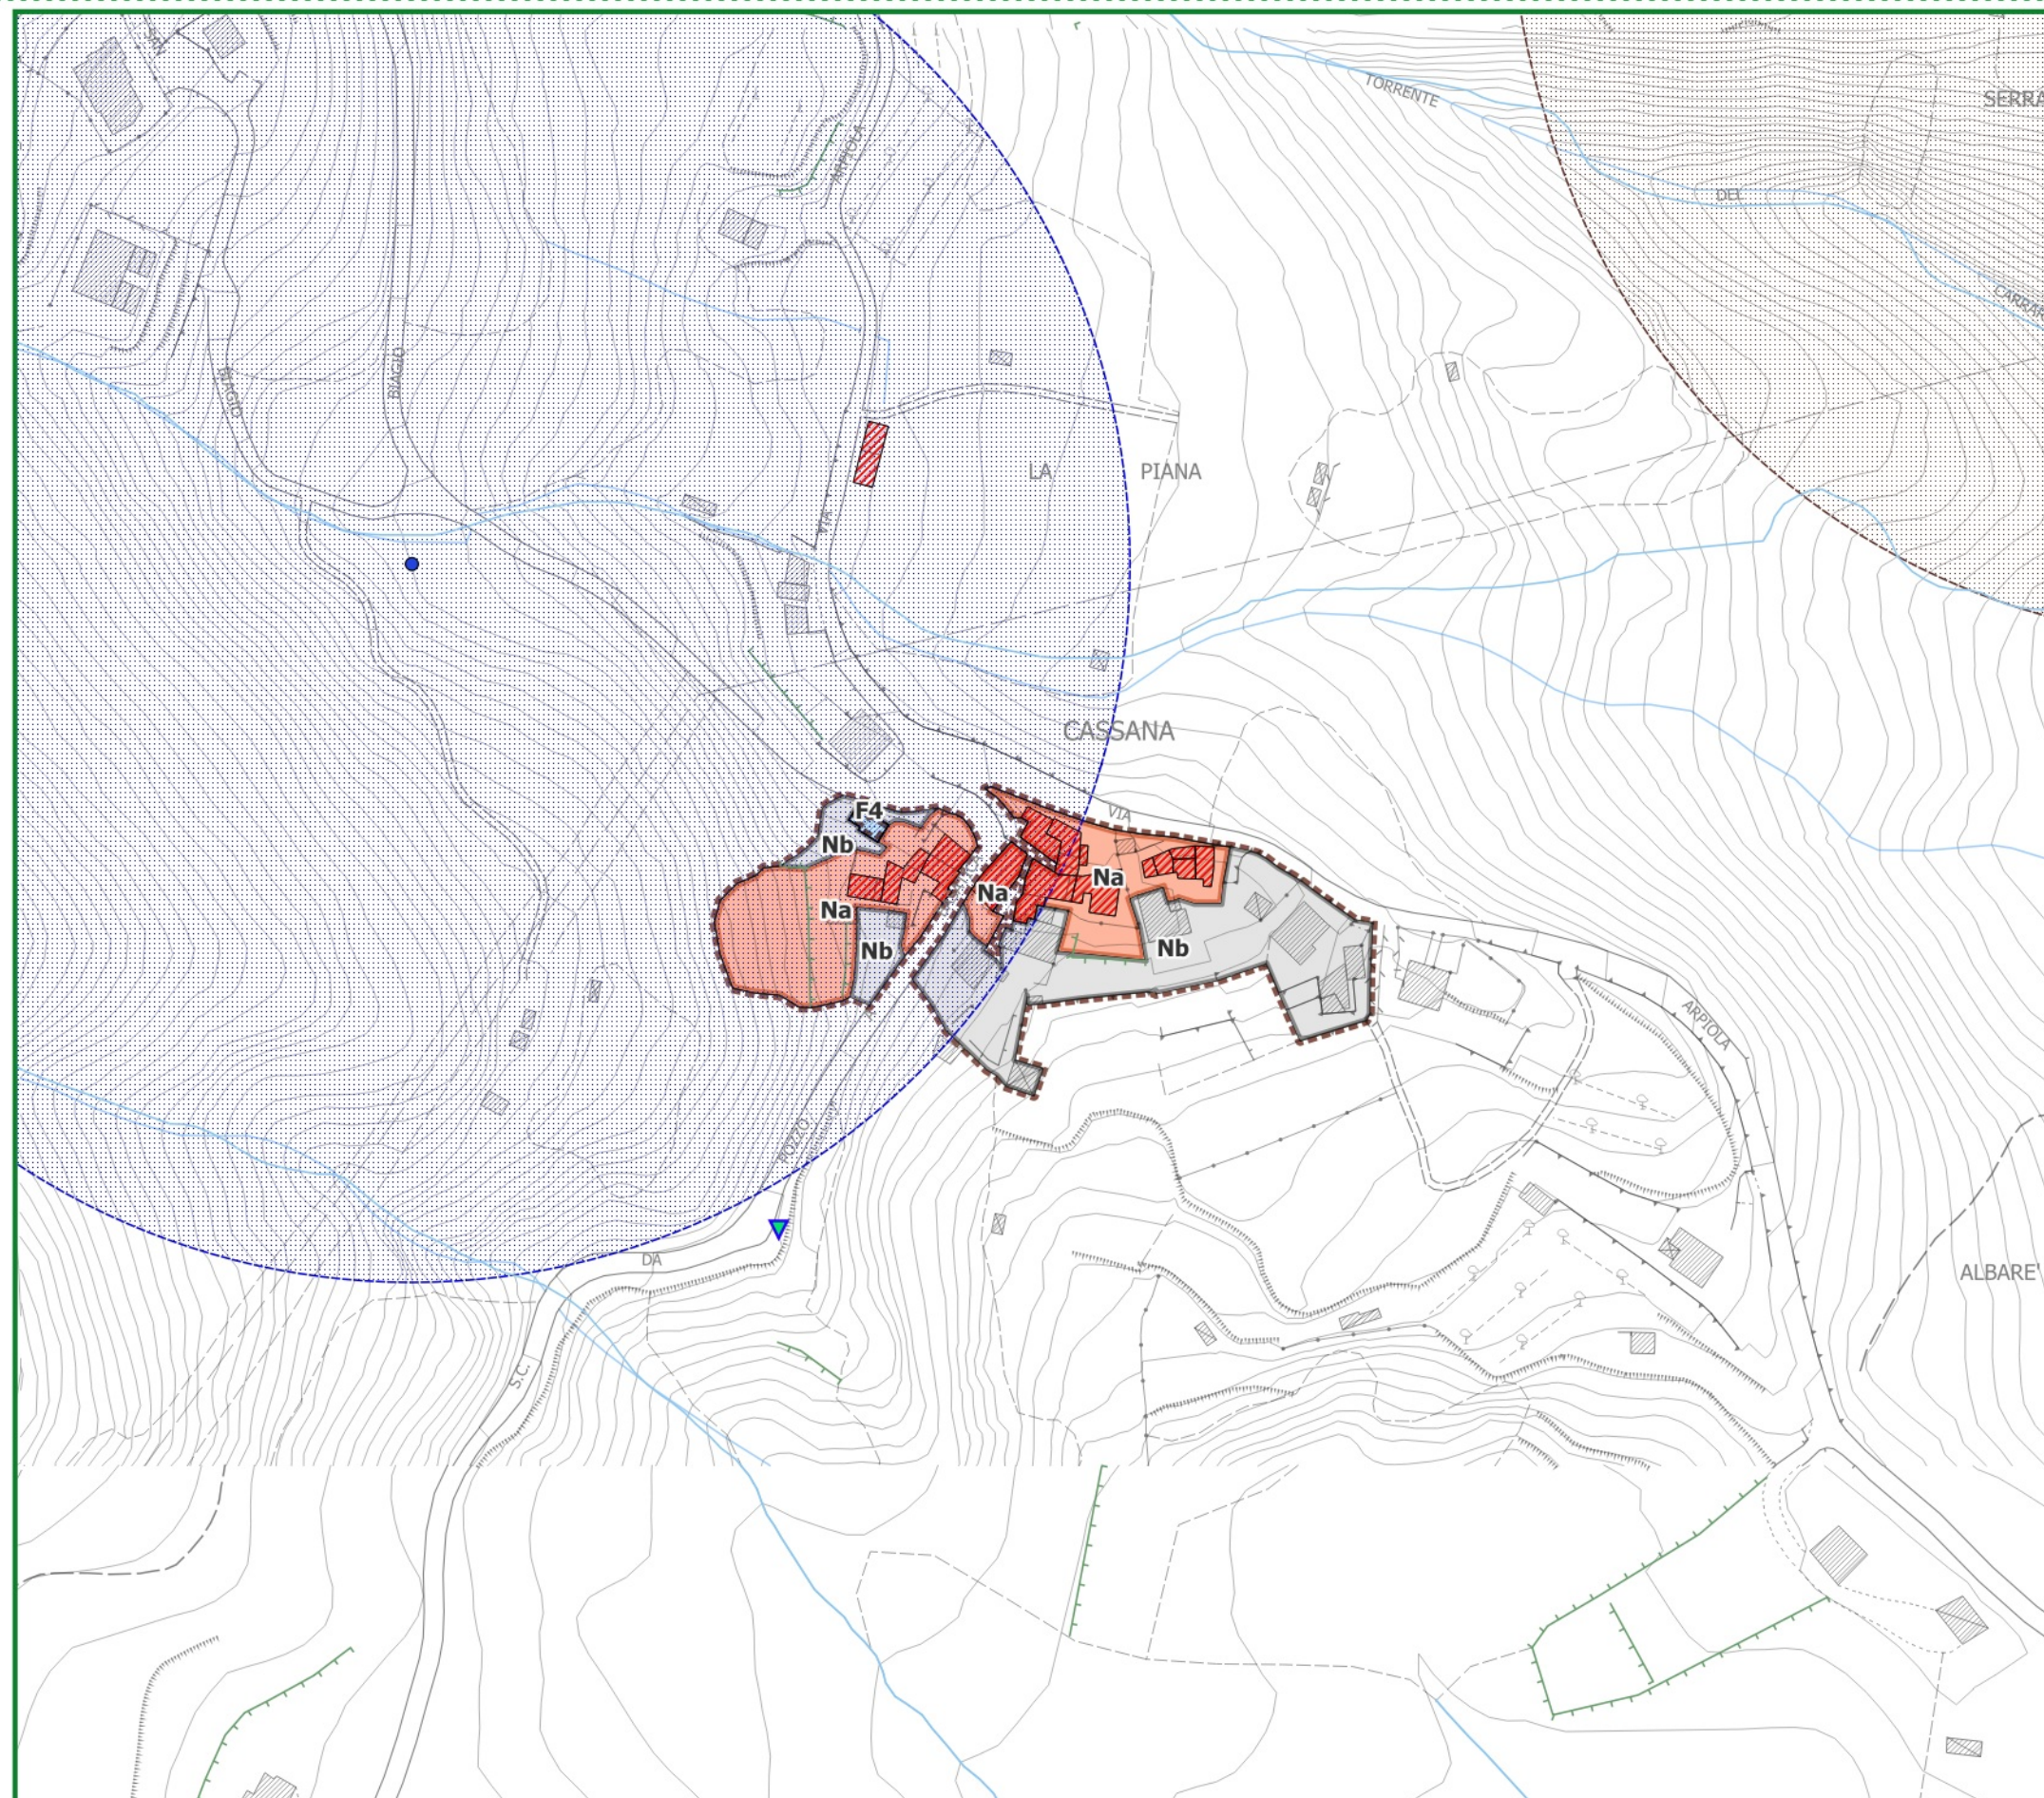

Nuclei rurali e complessi isolati extraurbani

Insedimenti periurbani e/o rurali (N)


- Na Nuclei, borghi e aggregati di impianto storico (Na)
- Nv Complessi architettonici isolati extraurbani (Nv)
- (1) Edifici di valore architettonico e monumentale (1)
- (2) Edifici di interesse tipologico e ambientale (2)
- (*) Edifici recenti o trasformati privi di interesse storico
- Nb Nuclei, borghi e aggregati di recente formazione (Nb)

Attrezzature pubbliche e di interesse generale (F)

- F1 F1 Aree a verde pubblico, piazze e spazi aperti attrezzati (F1) esistenti e di progetto
- F2 F2 Aree, spazi, impianti e attrezzature sportive (F2) esistenti e di progetto
- F3 F3 Aree, spazi e attrezzature per l'istruzione (F3) esistenti e di progetto
- F4 F4 Aree, spazi e attrezzature di interesse collettivo (F4) esistenti e di progetto
- (1) Edifici di impianto storico
- (*) Edifici di recente formazione

Servizi, impianti e altre dotazioni territoriali (G)

- G1 G1 Dotazioni, impianti tecnici e per i servizi territoriali (G1) esistenti e di progetto
- G2 G2 Cimiteri e relativi spazi di pertinenza funzionale (G2) esistenti e di progetto
- (1) Edifici di impianto storico
- (*) Edifici di recente formazione
- IP IP Parcheggi e aree di sosta (IP) esistenti e di progetto

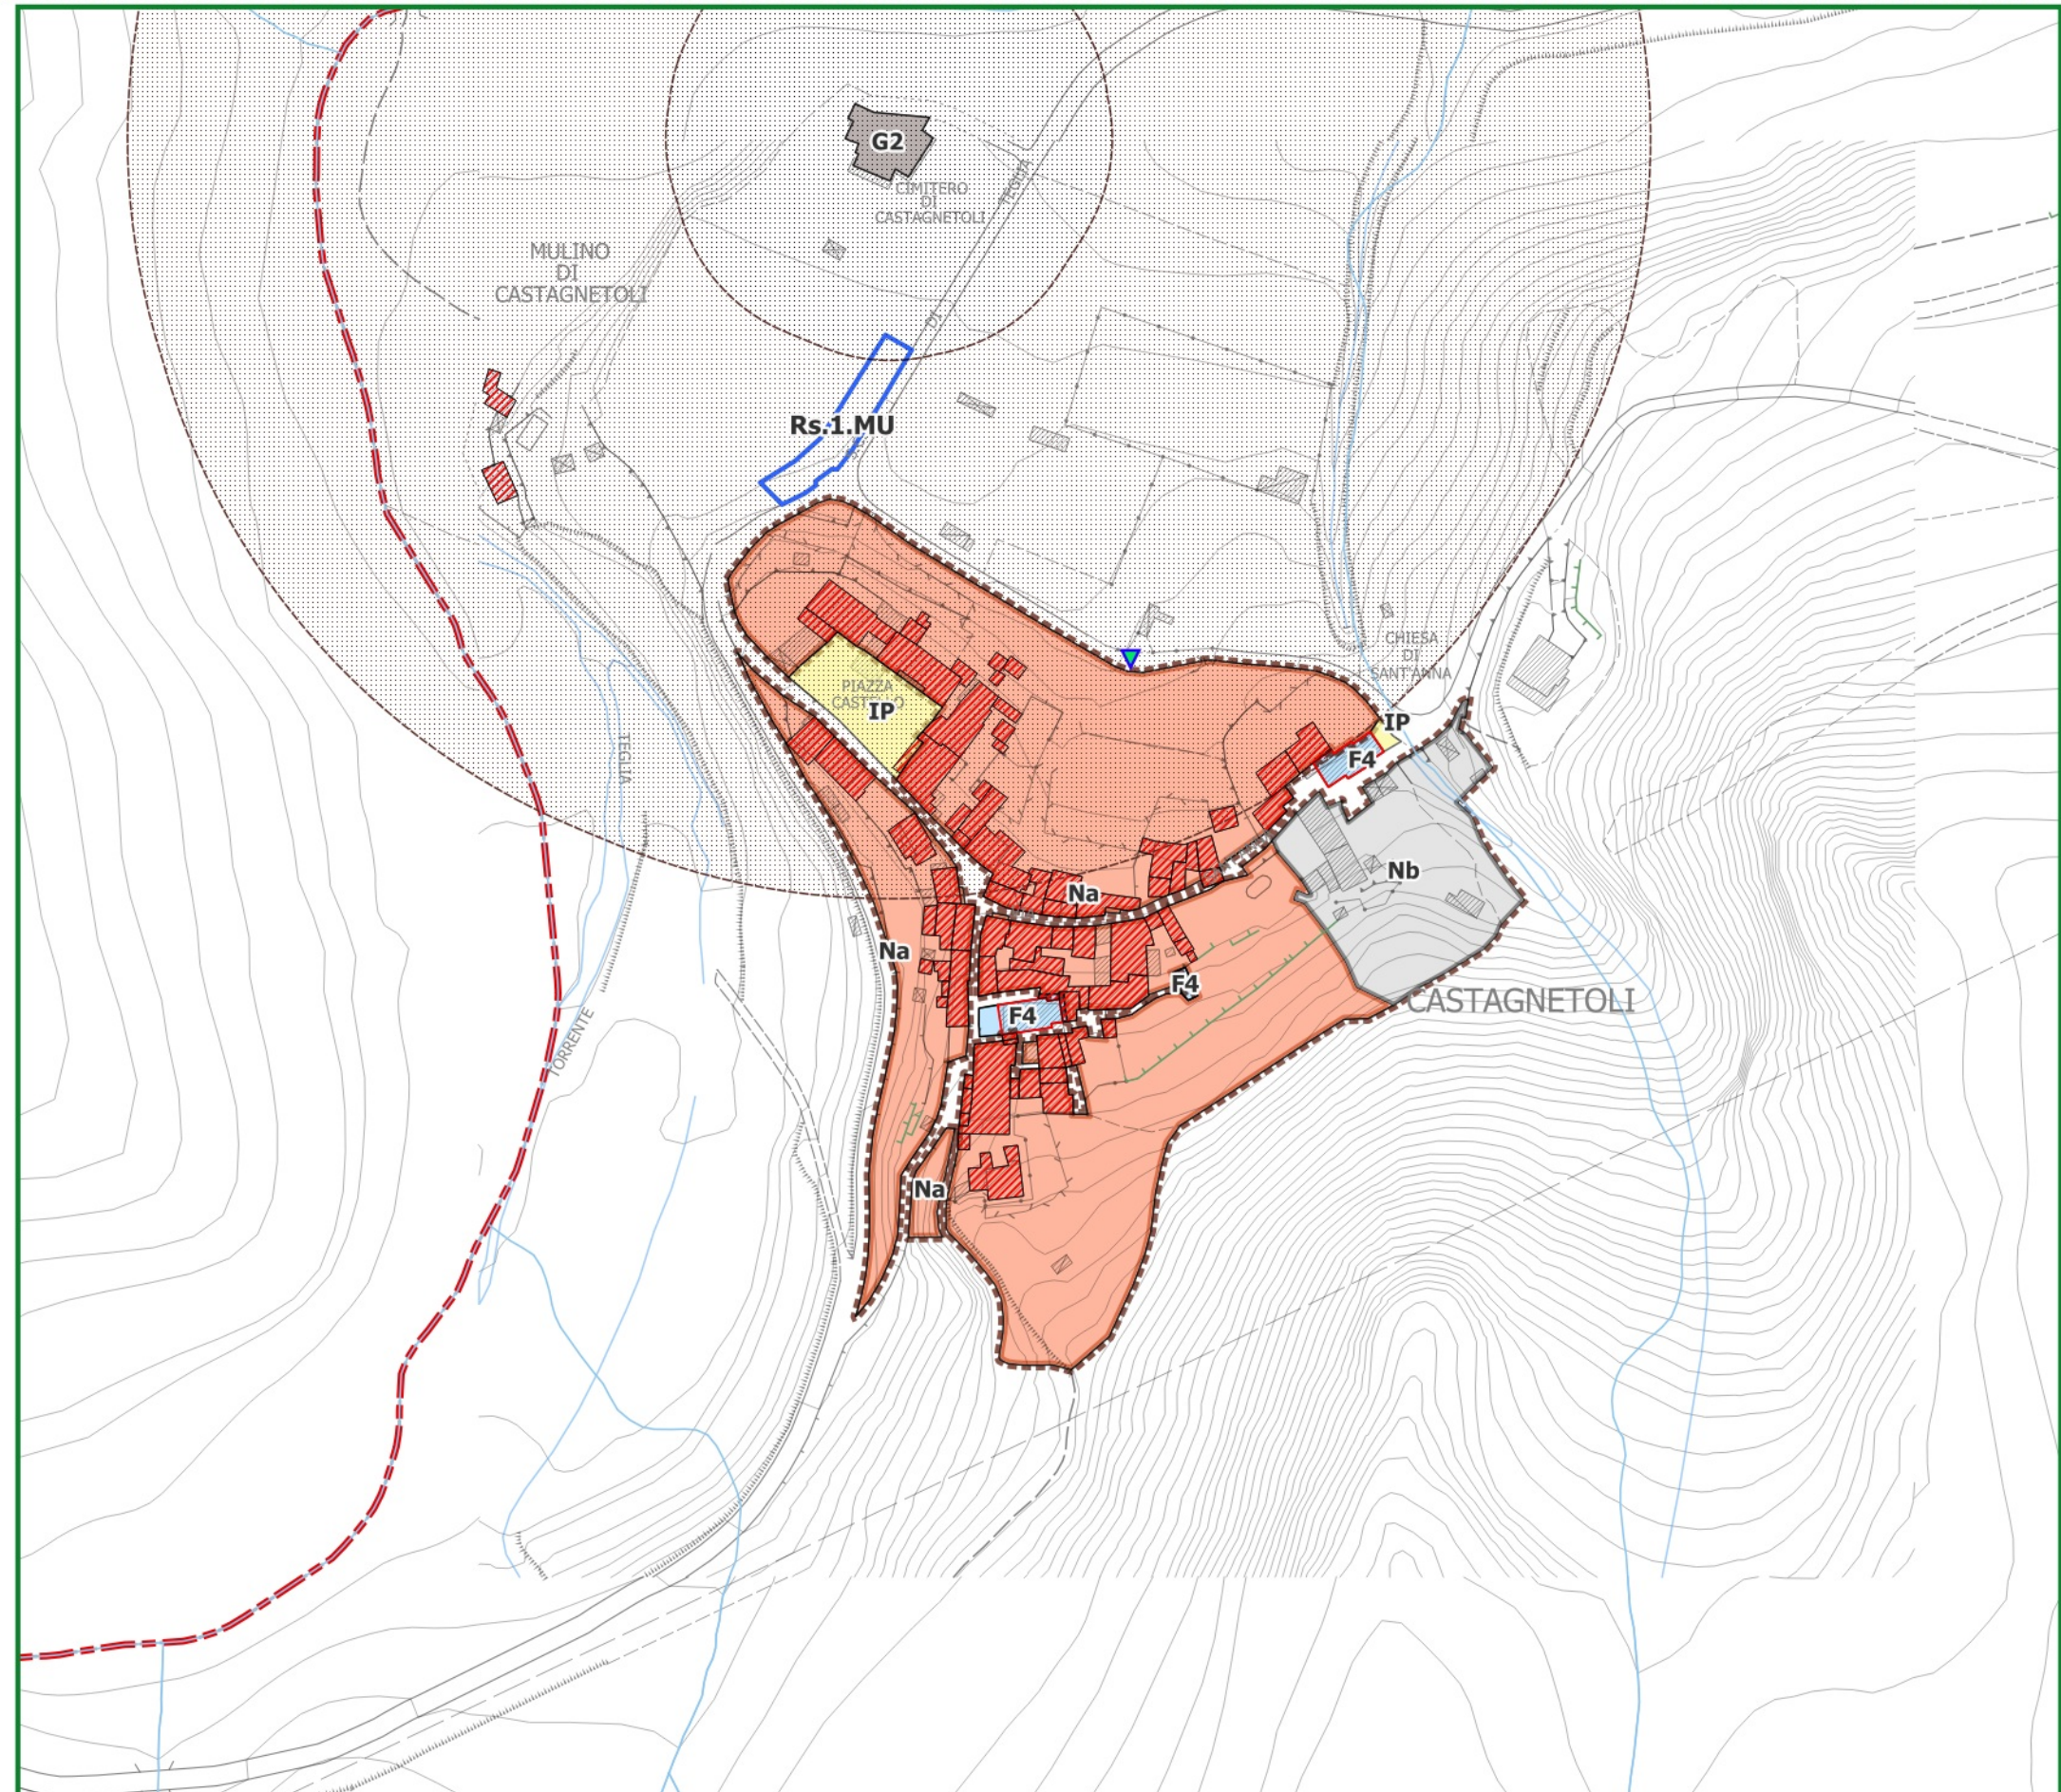

Nuclei rurali e complessi isolati extraurbani

Insedimenti periurbani e/o rurali (N)


- Na Nuclei, borghi e aggregati di impianto storico (Na)
- Nv Complessi architettonici isolati extraurbani (Nv)
- Edifici di valore architettonico e monumentale (1)
- Edifici di interesse tipologico e ambientale (2)
- (*) Edifici recenti o trasformati privi di interesse storico
- Nb Nuclei, borghi e aggregati di recente formazione (Nb)

Attrezzature pubbliche e di interesse generale (F)

- F1 F1 Aree a verde pubblico, piazze e spazi aperti attrezzati (F1) esistenti e di progetto
- F2 F2 Aree, spazi, impianti e attrezzature sportive (F2) esistenti e di progetto
- F3 F3 Aree, spazi e attrezzature per l'istruzione (F3) esistenti e di progetto
- F4 F4 Aree, spazi e attrezzature di interesse collettivo (F4) esistenti e di progetto
- Edifici di impianto storico
- (*) Edifici di recente formazione

Servizi, impianti e altre dotazioni territoriali (G)

- G1 G1 Dotazioni, impianti tecnici e per i servizi territoriali (G1) esistenti e di progetto
- G2 G2 Cimiteri e relativi spazi di pertinenza funzionale (G2) esistenti e di progetto
- Edifici di impianto storico
- (*) Edifici di recente formazione
- IP IP Parcheggi e aree di sosta (IP) esistenti e di progetto

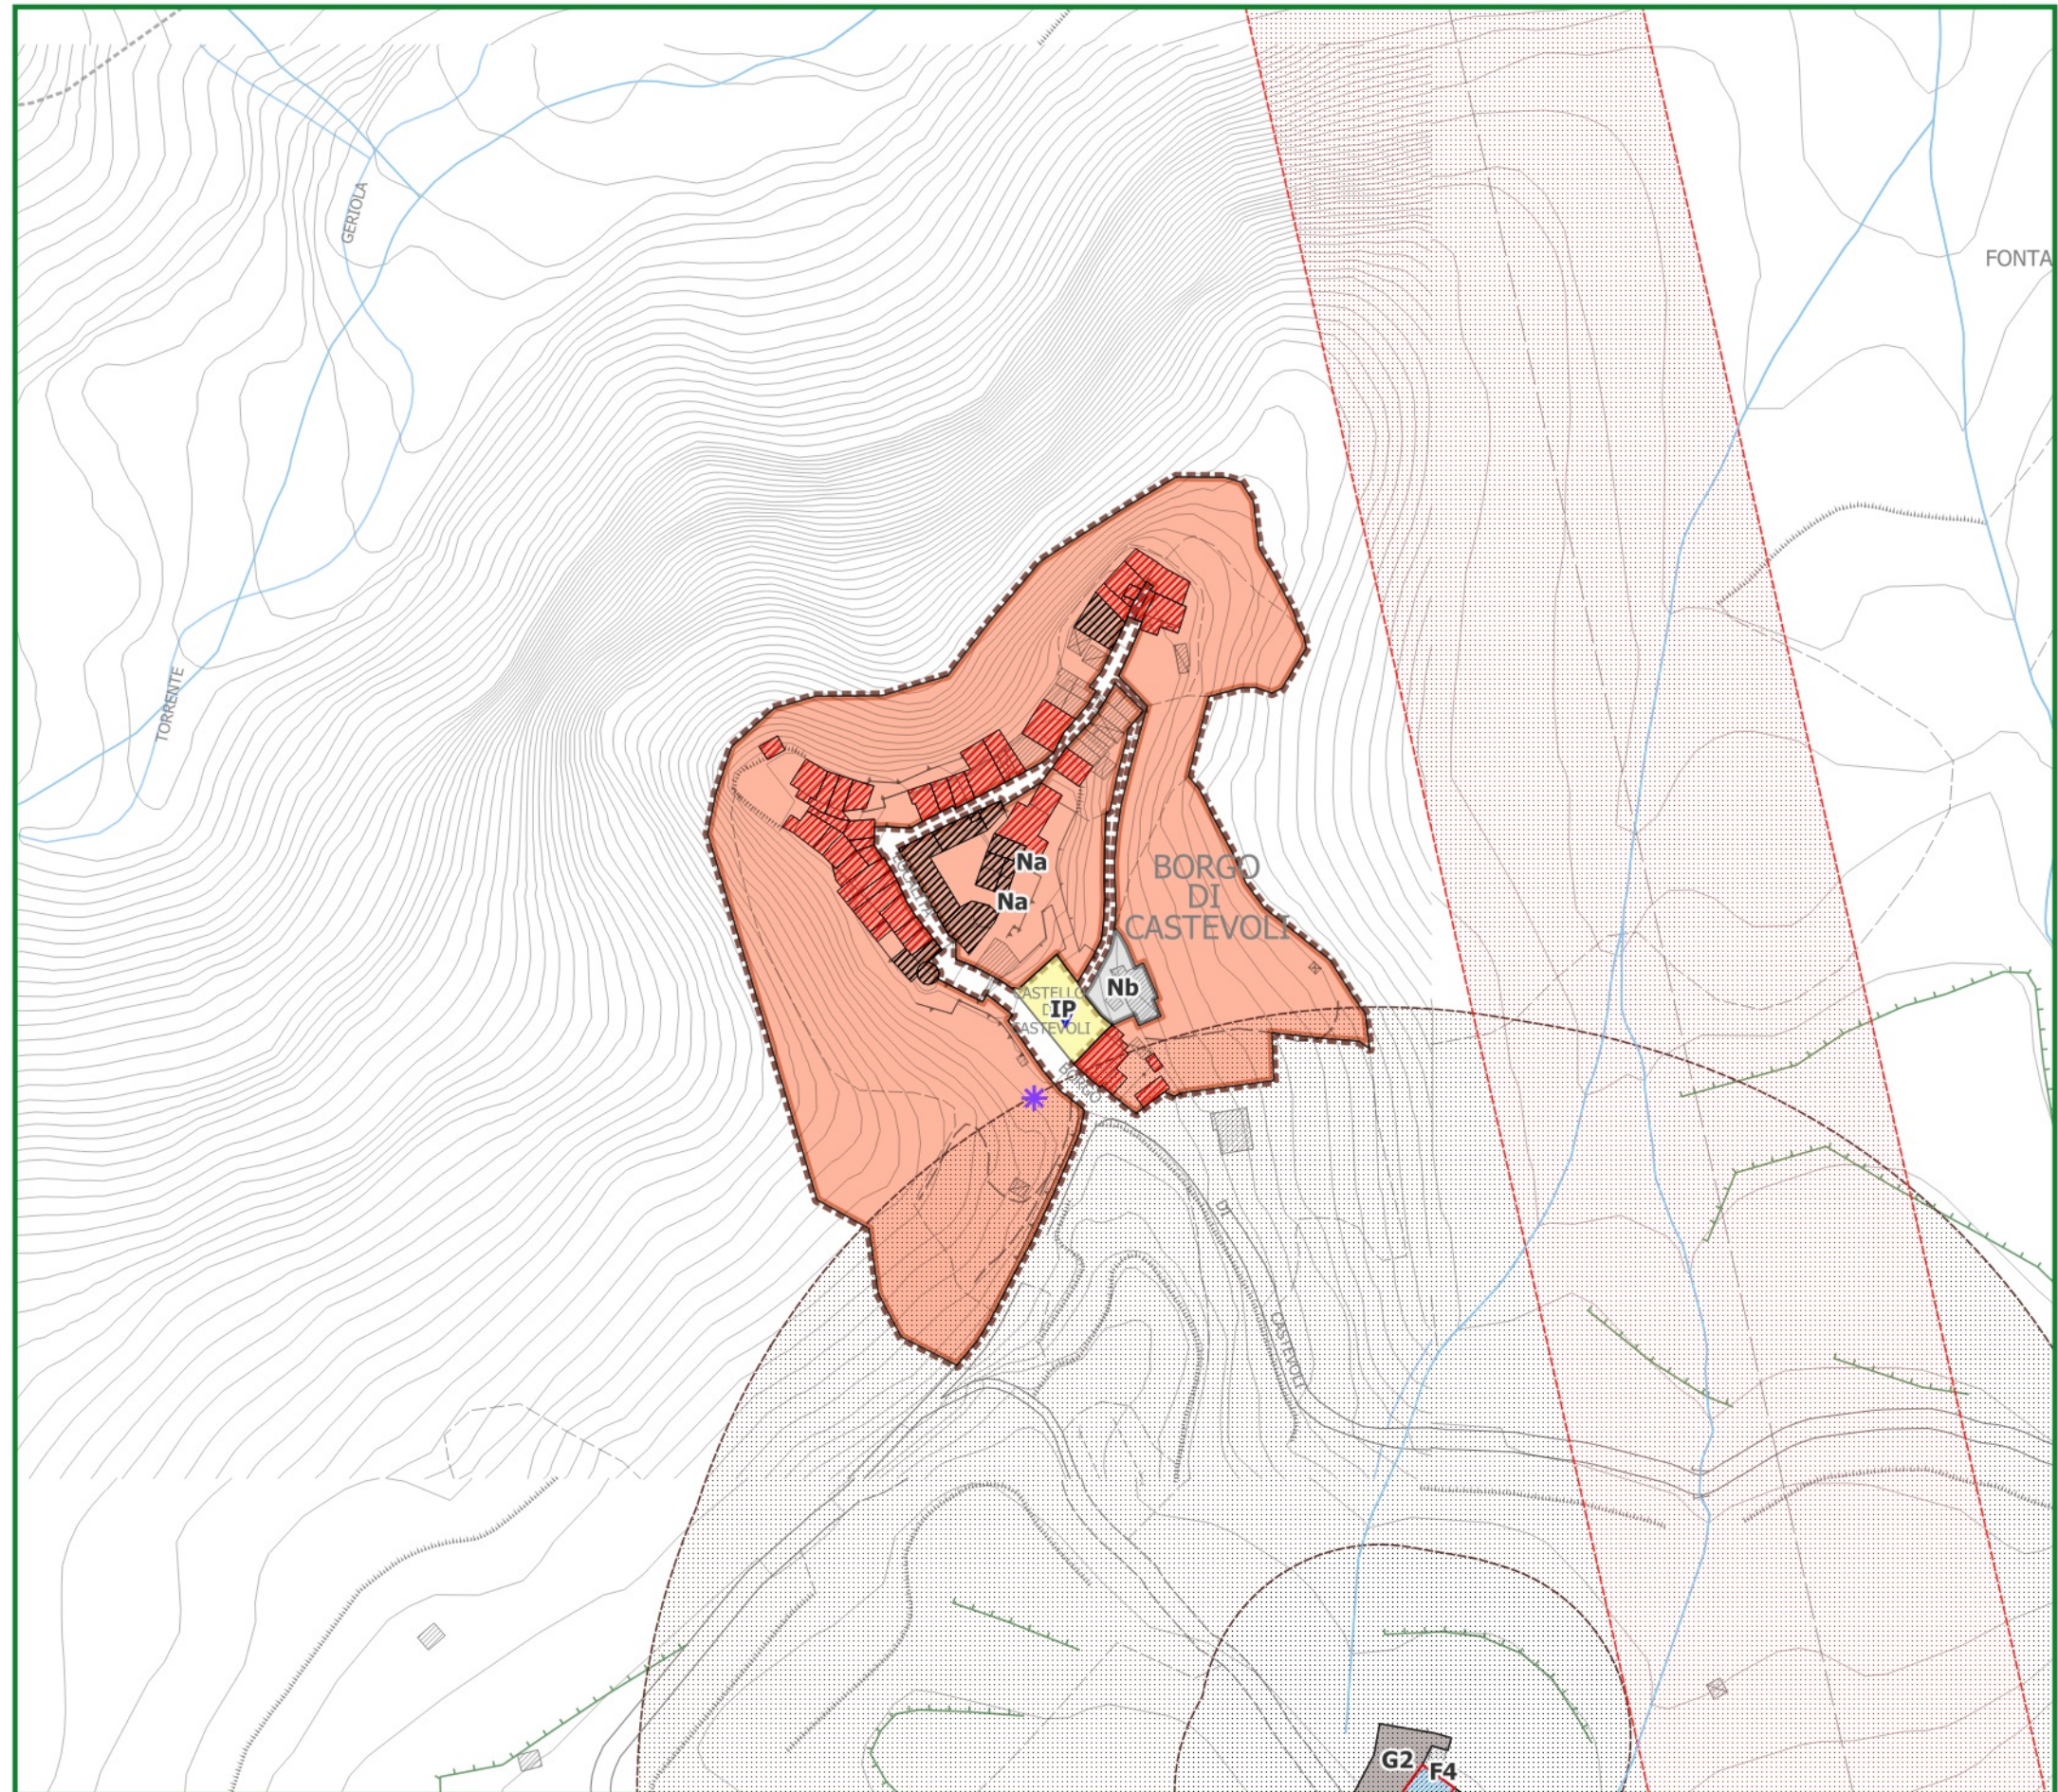

Nuclei rurali e complessi isolati extraurbani

Insedimenti periurbani e/o rurali (N)


- Na Nuclei, borghi e aggregati di impianto storico (Na)
- Nv Complessi architettonici isolati extraurbani (Nv)
- (1) Edifici di valore architettonico e monumentale (1)
- (2) Edifici di interesse tipologico e ambientale (2)
- (*) Edifici recenti o trasformati privi di interesse storico
- Nb Nuclei, borghi e aggregati di recente formazione (Nb)

Attrezzature pubbliche e di interesse generale (F)

- F1 F1 Aree a verde pubblico, piazze e spazi aperti attrezzati (F1) esistenti e di progetto
- F2 F2 Aree, spazi, impianti e attrezzature sportive (F2) esistenti e di progetto
- F3 F3 Aree, spazi e attrezzature per l'istruzione (F3) esistenti e di progetto
- F4 F4 Aree, spazi e attrezzature di interesse collettivo (F4) esistenti e di progetto
- (1) Edifici di impianto storico
- (*) Edifici di recente formazione

Servizi, impianti e altre dotazioni territoriali (G)

- G1 G1 Dotazioni, impianti tecnici e per i servizi territoriali (G1) esistenti e di progetto
- G2 G2 Cimiteri e relativi spazi di pertinenza funzionale (G2) esistenti e di progetto
- (1) Edifici di impianto storico
- (*) Edifici di recente formazione
- IP IP Parcheggi e aree di sosta (IP) esistenti e di progetto

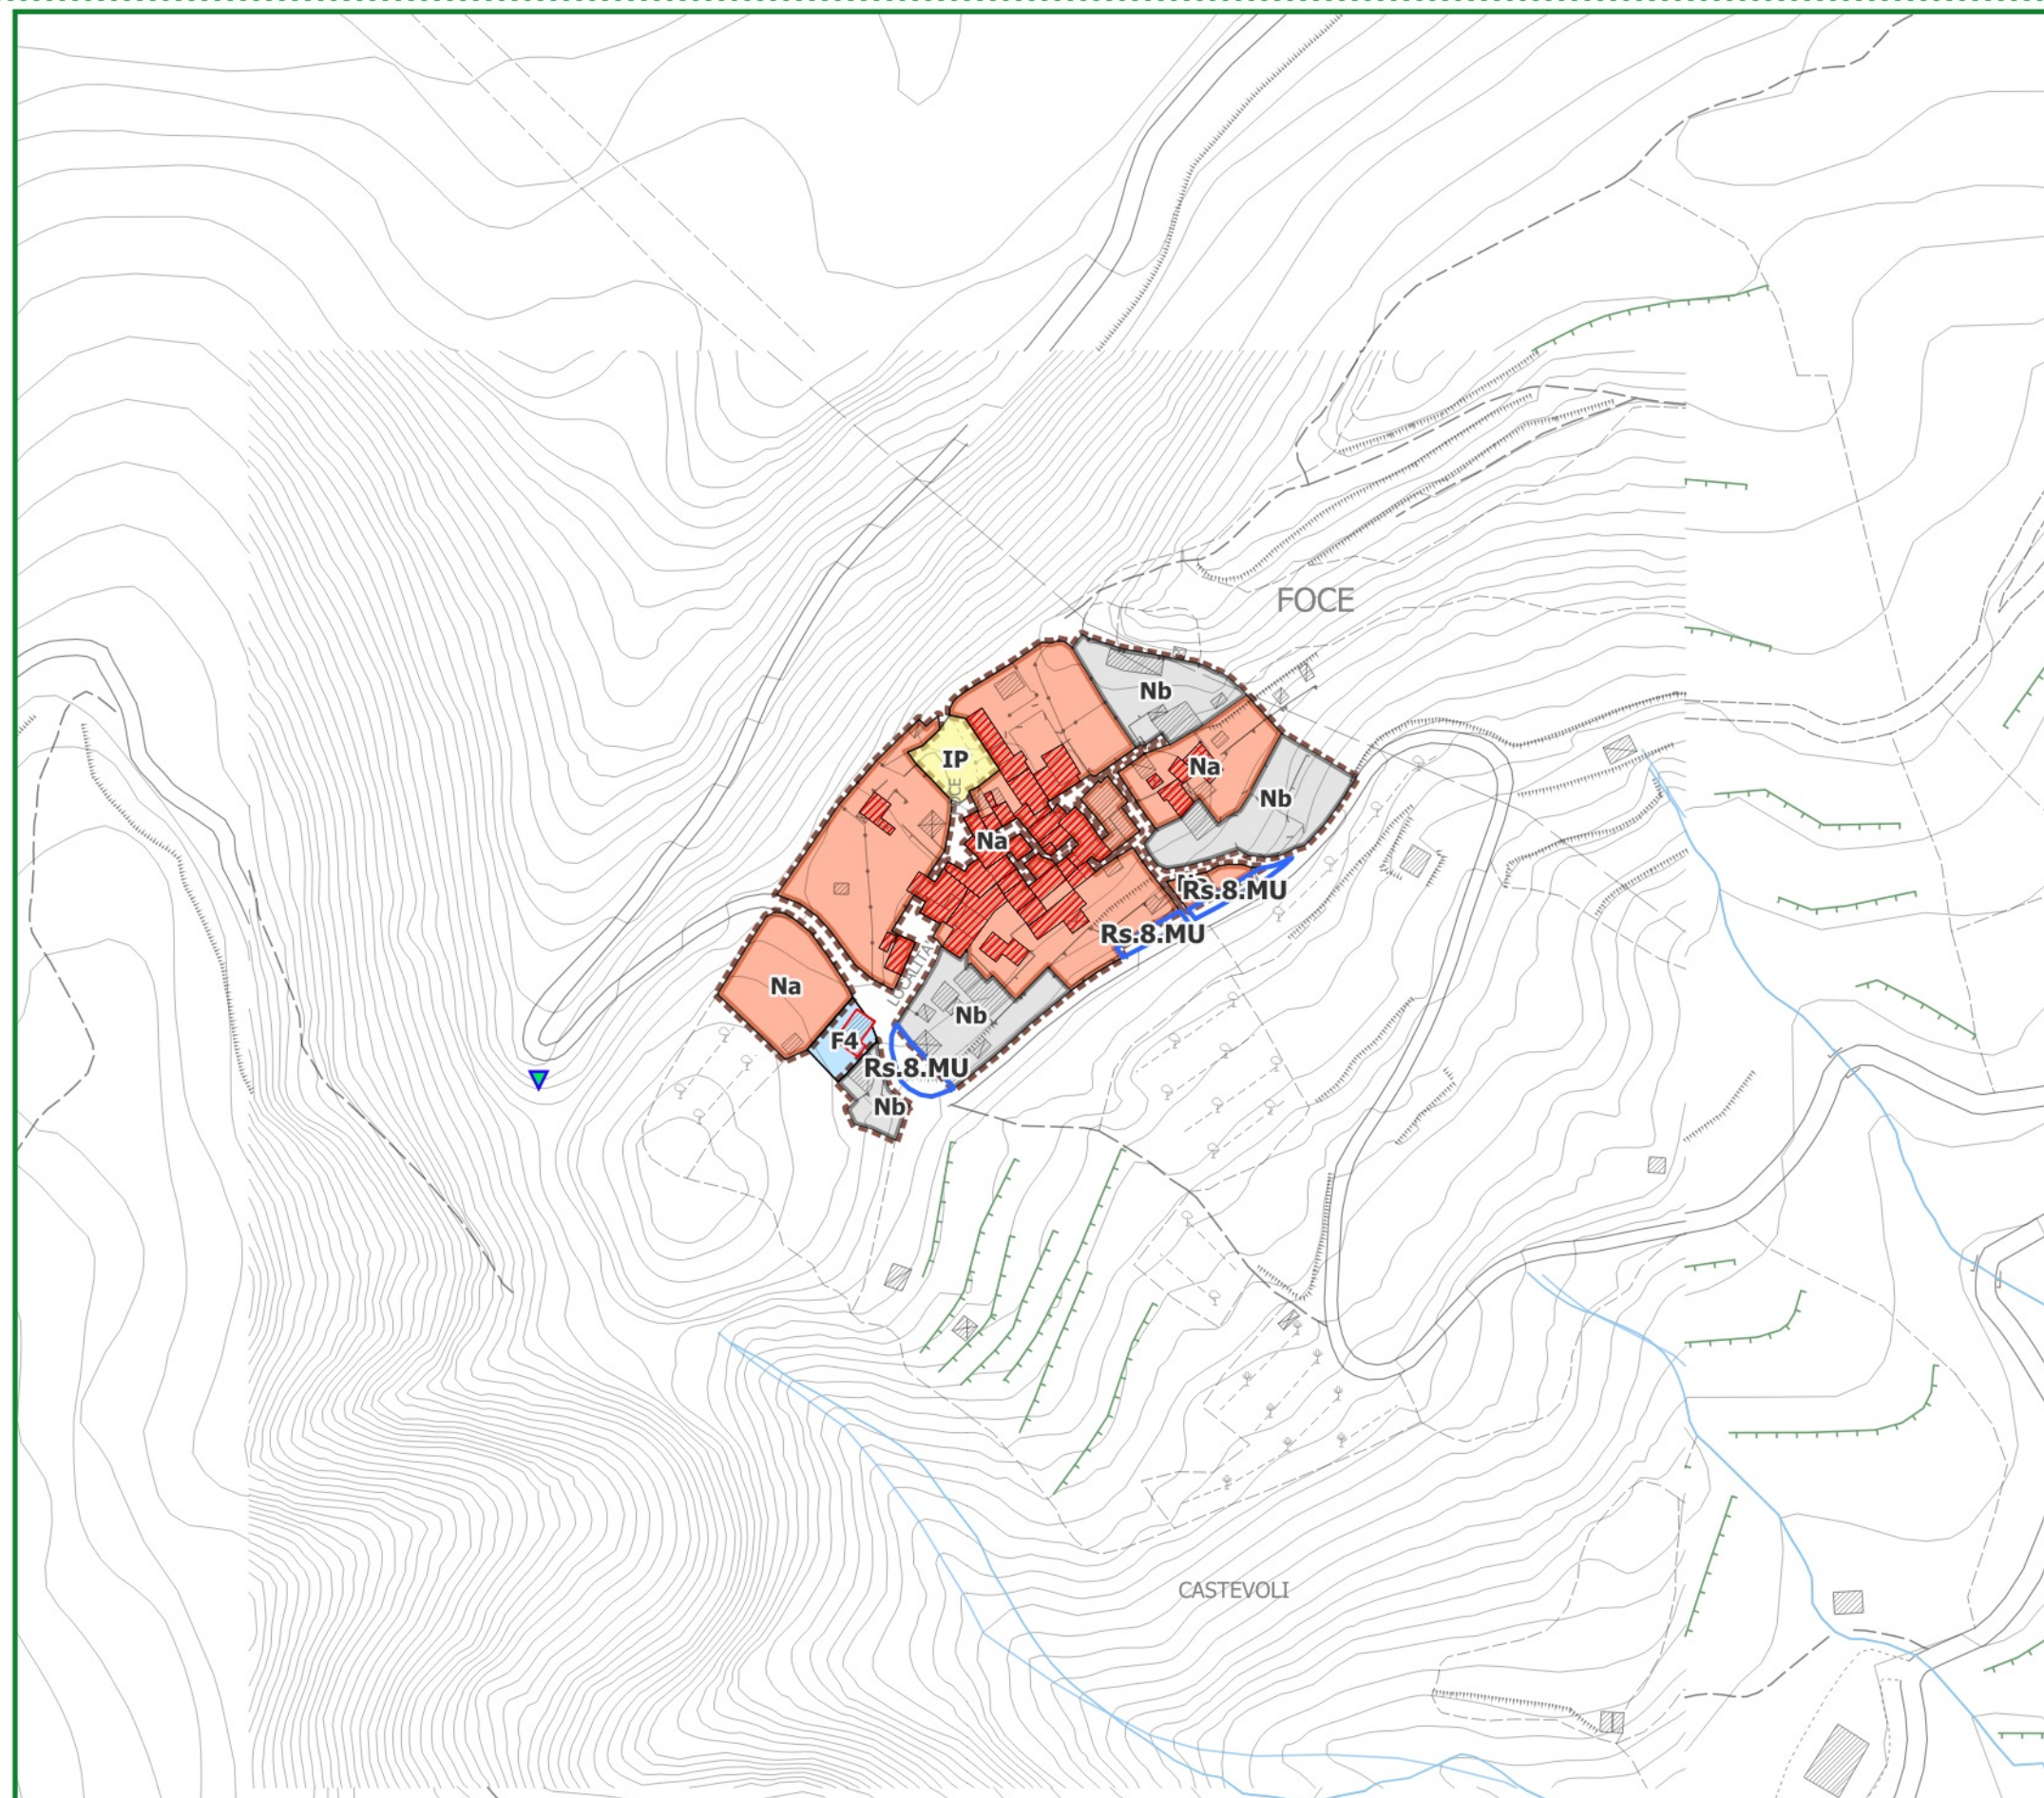

Nuclei rurali e complessi isolati extraurbani

Insedimenti periurbani e/o rurali (N)


- Na Nuclei, borghi e aggregati di impianto storico (Na)
- Nv Complessi architettonici isolati extraurbani (Nv)
- Nb Edifici di valore architettonico e monumentale (1)
- Nb Edifici di interesse tipologico e ambientale (2)
- Nb Edifici recenti o trasformati privi di interesse storico
- Nb Nuclei, borghi e aggregati di recente formazione (Nb)

Attrezzature pubbliche e di interesse generale (F)

- F1 F1 Aree a verde pubblico, piazze e spazi aperti attrezzati (F1) esistenti e di progetto
- F2 F2 Aree, spazi, impianti e attrezzature sportive (F2) esistenti e di progetto
- F3 F3 Aree, spazi e attrezzature per l'istruzione (F3) esistenti e di progetto
- F4 F4 Aree, spazi e attrezzature di interesse collettivo (F4) esistenti e di progetto
- F4 Edifici di impianto storico
- F4 Edifici di recente formazione

Servizi, impianti e altre dotazioni territoriali (G)

- G1 G1 Dotazioni, impianti tecnici e per i servizi territoriali (G1) esistenti e di progetto
- G2 G2 Cimiteri e relativi spazi di pertinenza funzionale (G2) esistenti e di progetto
- G2 Edifici di impianto storico
- G2 Edifici di recente formazione
- IP IP Parcheggi e aree di sosta (IP) esistenti e di progetto

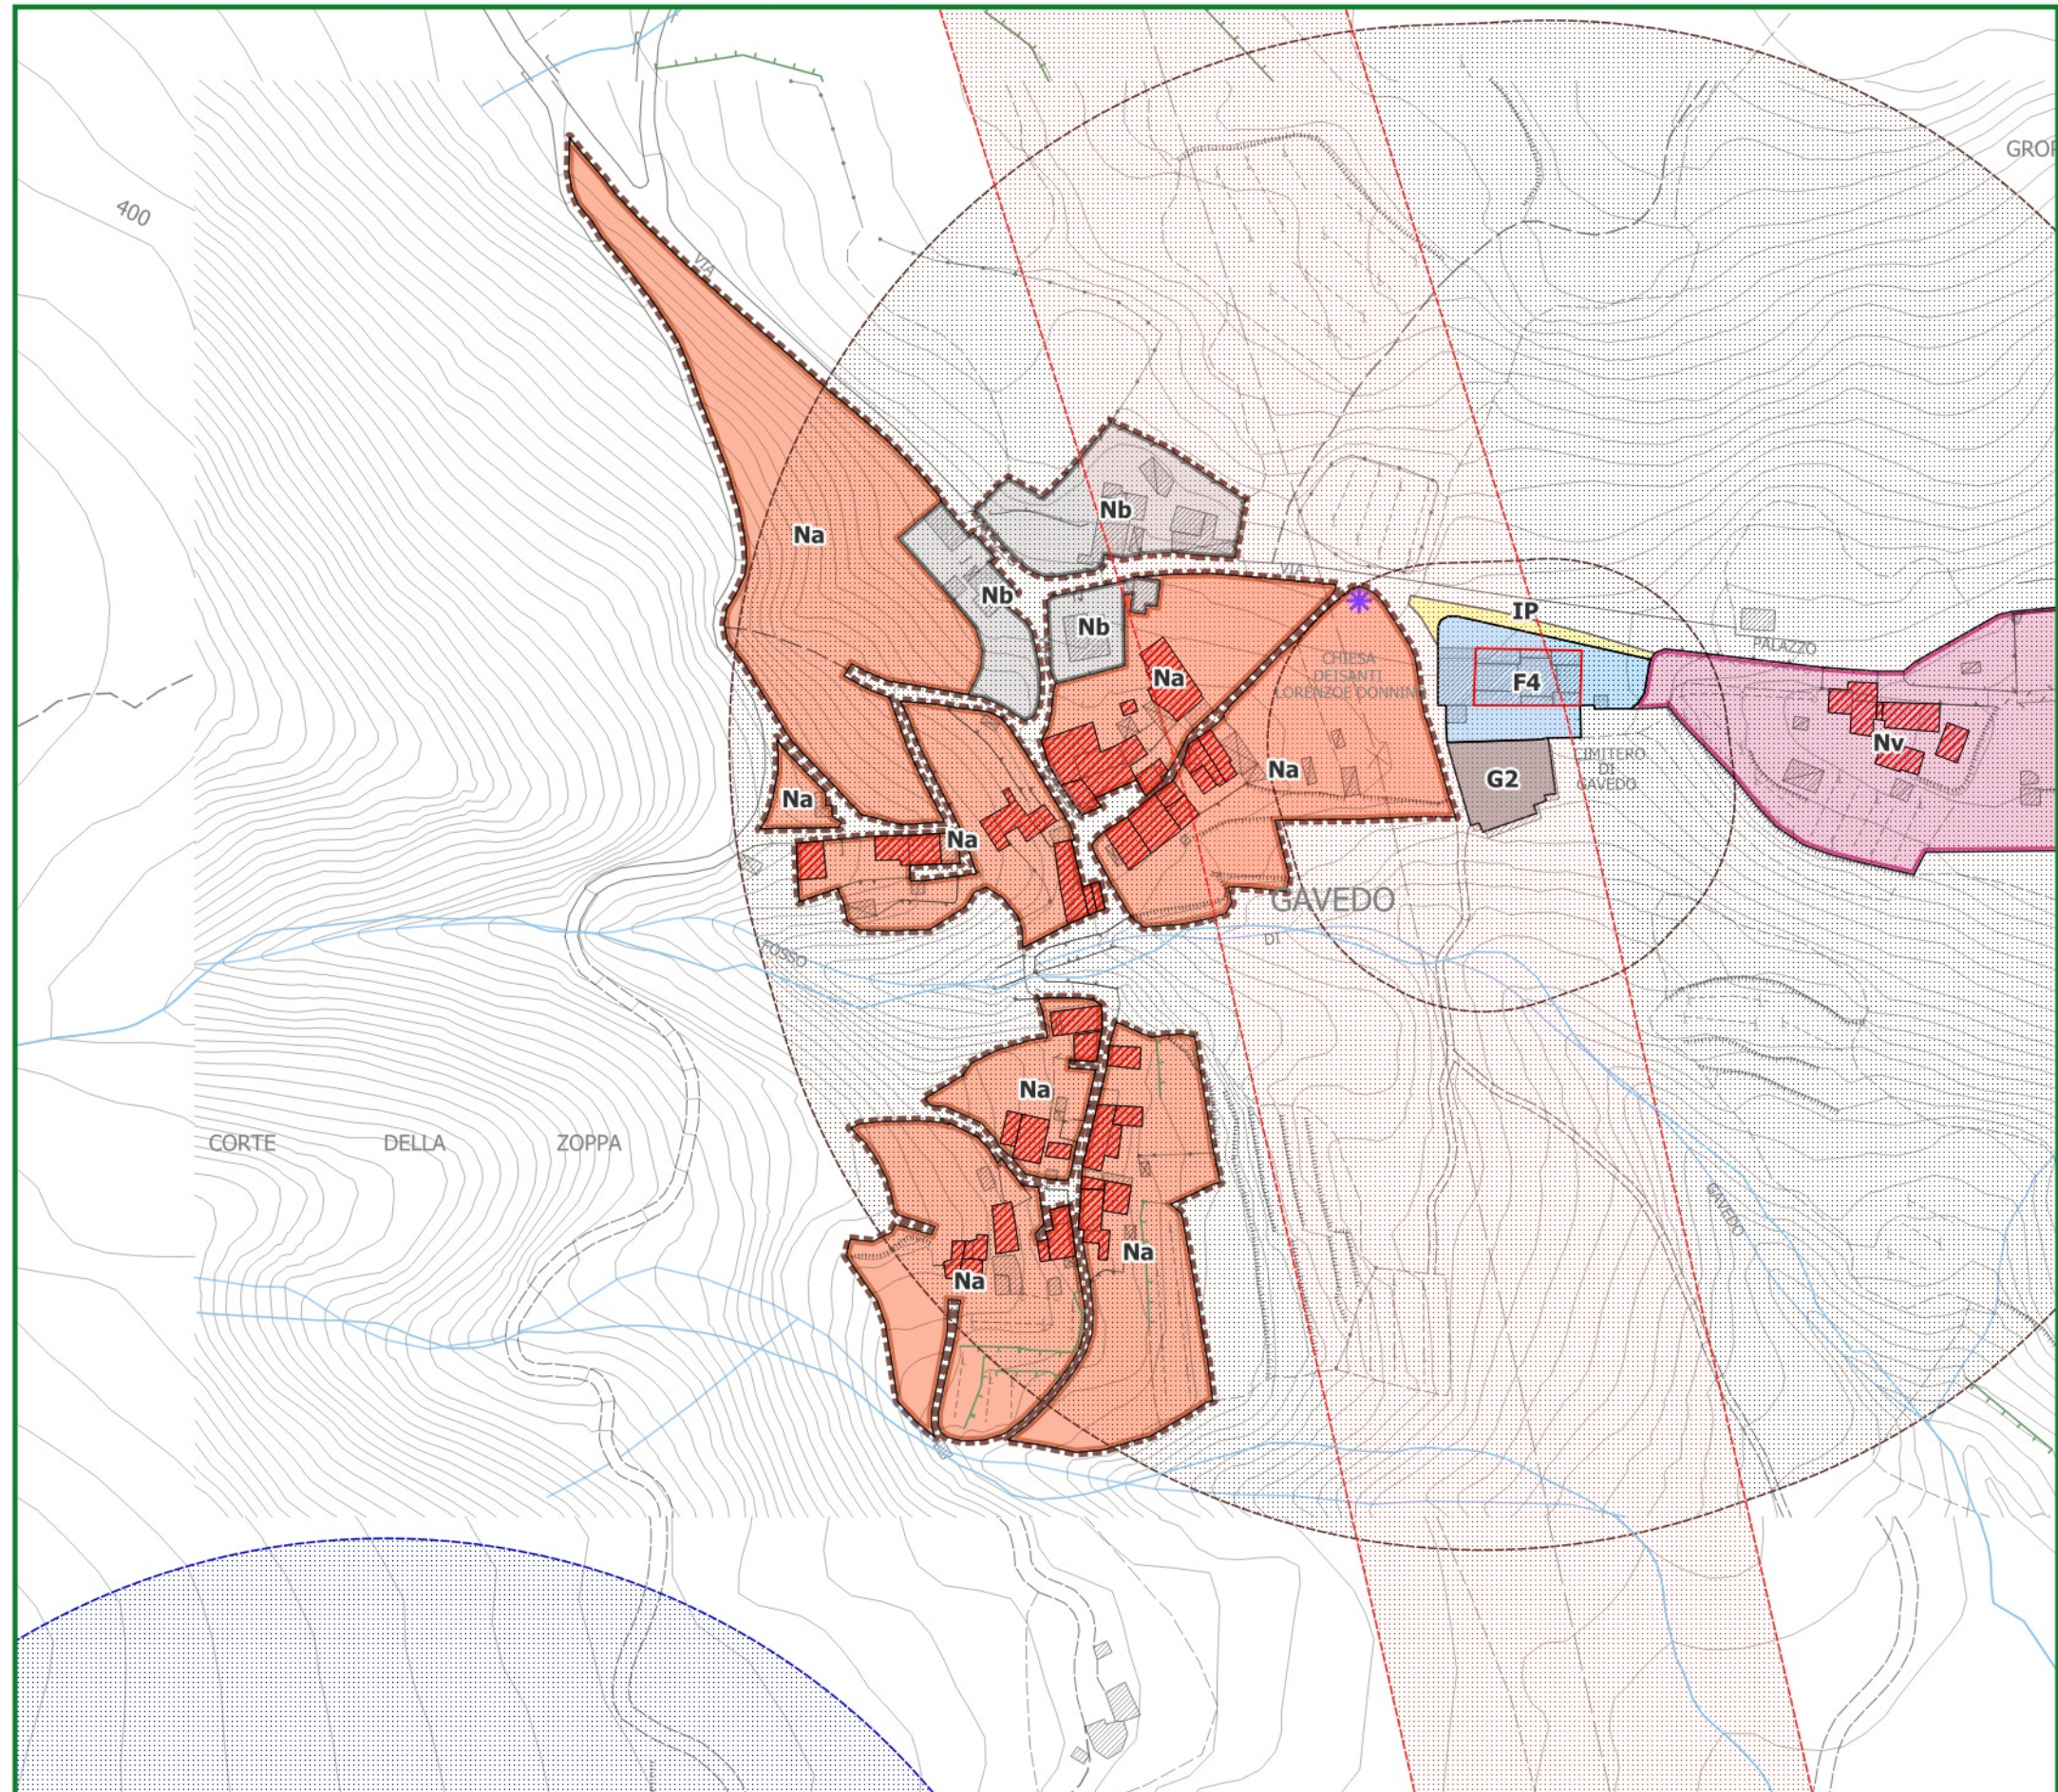

Nuclei rurali e complessi isolati extraurbani

Insedimenti periurbani e/o rurali (N)


- Na Nuclei, borghi e aggregati di impianto storico (Na)
- Nv Complessi architettonici isolati extraurbani (Nv)
- (1) Edifici di valore architettonico e monumentale (1)
- (2) Edifici di interesse tipologico e ambientale (2)
- (*) Edifici recenti o trasformati privi di interesse storico
- Nb Nuclei, borghi e aggregati di recente formazione (Nb)

Attrezzature pubbliche e di interesse generale (F)

- F1 F1 Aree a verde pubblico, piazze e spazi aperti attrezzati (F1) esistenti e di progetto
- F2 F2 Aree, spazi, impianti e attrezzature sportive (F2) esistenti e di progetto
- F3 F3 Aree, spazi e attrezzature per l'istruzione (F3) esistenti e di progetto
- F4 F4 Aree, spazi e attrezzature di interesse collettivo (F4) esistenti e di progetto
- (1) Edifici di impianto storico
- (*) Edifici di recente formazione

Servizi, impianti e altre dotazioni territoriali (G)

- G1 G1 Dotazioni, impianti tecnici e per i servizi territoriali (G1) esistenti e di progetto
- G2 G2 Cimiteri e relativi spazi di pertinenza funzionale (G2) esistenti e di progetto
- (1) Edifici di impianto storico
- (*) Edifici di recente formazione
- IP IP Parcheggi e aree di sosta (IP) esistenti e di progetto

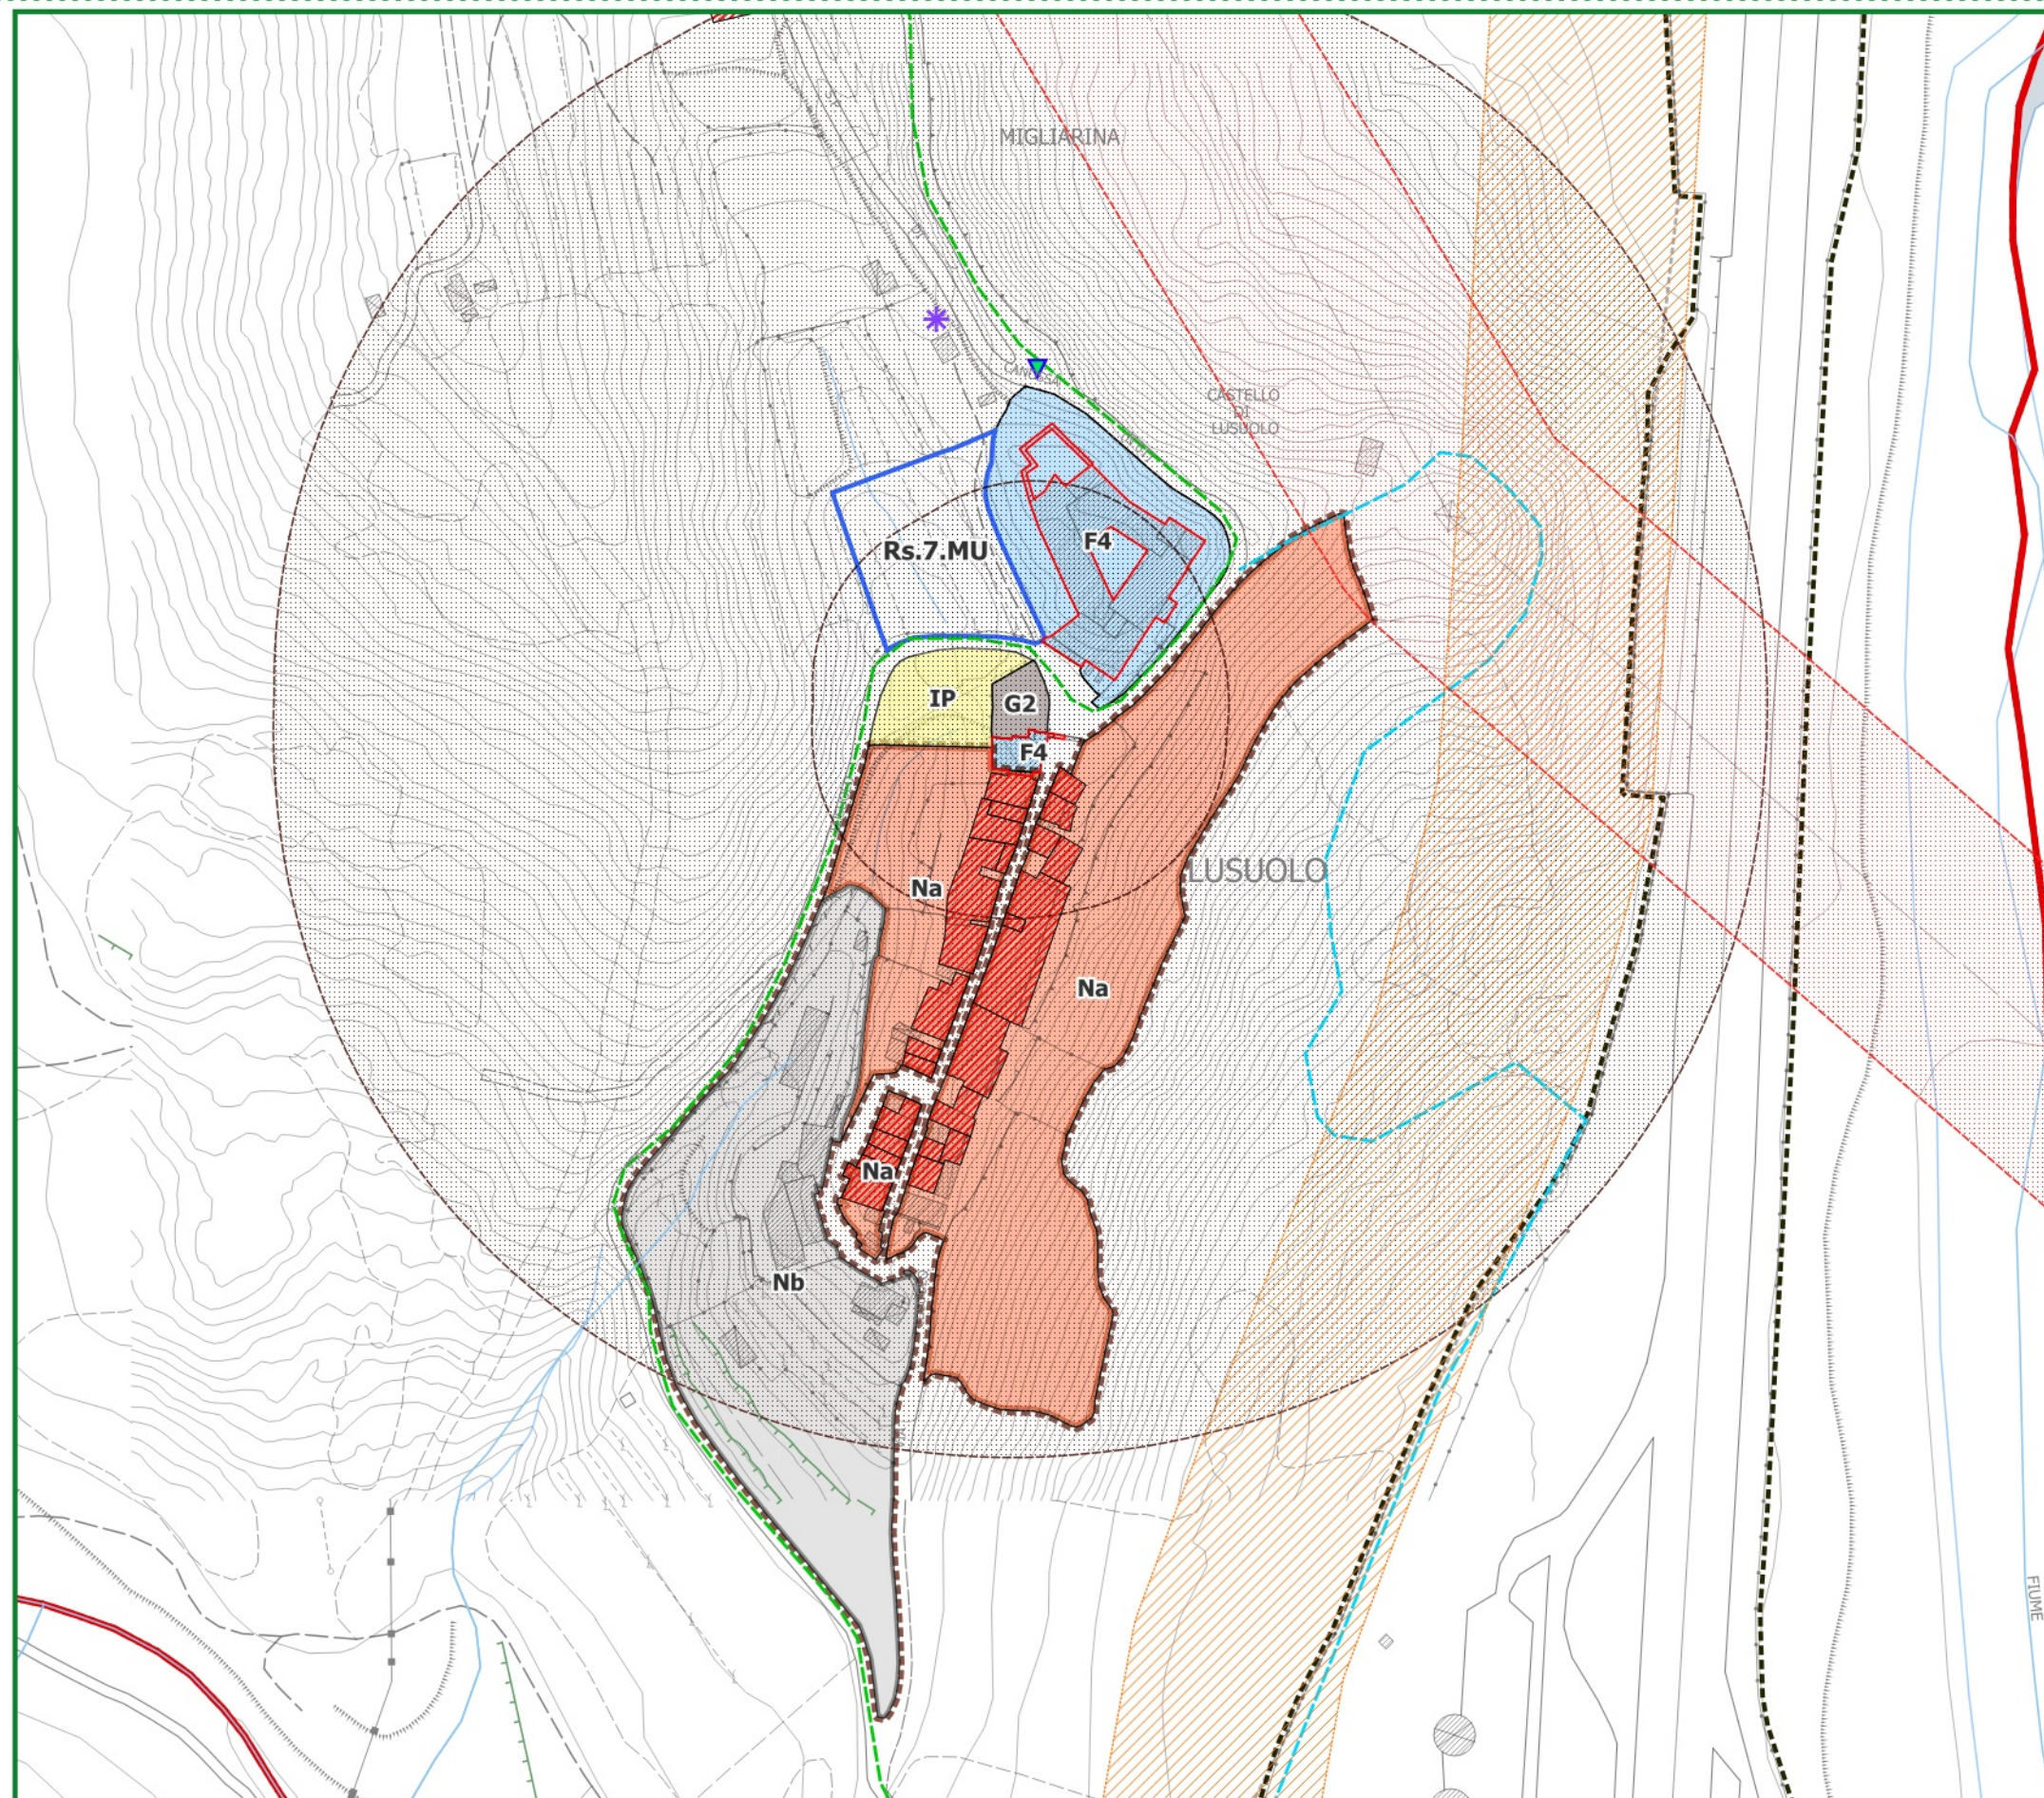

Nuclei rurali e complessi isolati extraurbani

Insedimenti periurbani e/o rurali (N)


- Na Nuclei, borghi e aggregati di impianto storico (Na)
- Nv Complessi architettonici isolati extraurbani (Nv)
- (1) Edifici di valore architettonico e monumentale (1)
- (2) Edifici di interesse tipologico e ambientale (2)
- (*) Edifici recenti o trasformati privi di interesse storico
- Nb Nuclei, borghi e aggregati di recente formazione (Nb)

Attrezzature pubbliche e di interesse generale (F)

- F1 F1 Aree a verde pubblico, piazze e spazi aperti attrezzati (F1) esistenti e di progetto
- F2 F2 Aree, spazi, impianti e attrezzature sportive (F2) esistenti e di progetto
- F3 F3 Aree, spazi e attrezzature per l'istruzione (F3) esistenti e di progetto
- F4 F4 Aree, spazi e attrezzature di interesse collettivo (F4) esistenti e di progetto
- (1) Edifici di impianto storico
- (*) Edifici di recente formazione

Servizi, impianti e altre dotazioni territoriali (G)

- G1 G1 Dotazioni, impianti tecnici e per i servizi territoriali (G1) esistenti e di progetto
- G2 G2 Cimiteri e relativi spazi di pertinenza funzionale (G2) esistenti e di progetto
- (1) Edifici di impianto storico
- (*) Edifici di recente formazione
- IP IP Parcheggi e aree di sosta (IP) esistenti e di progetto

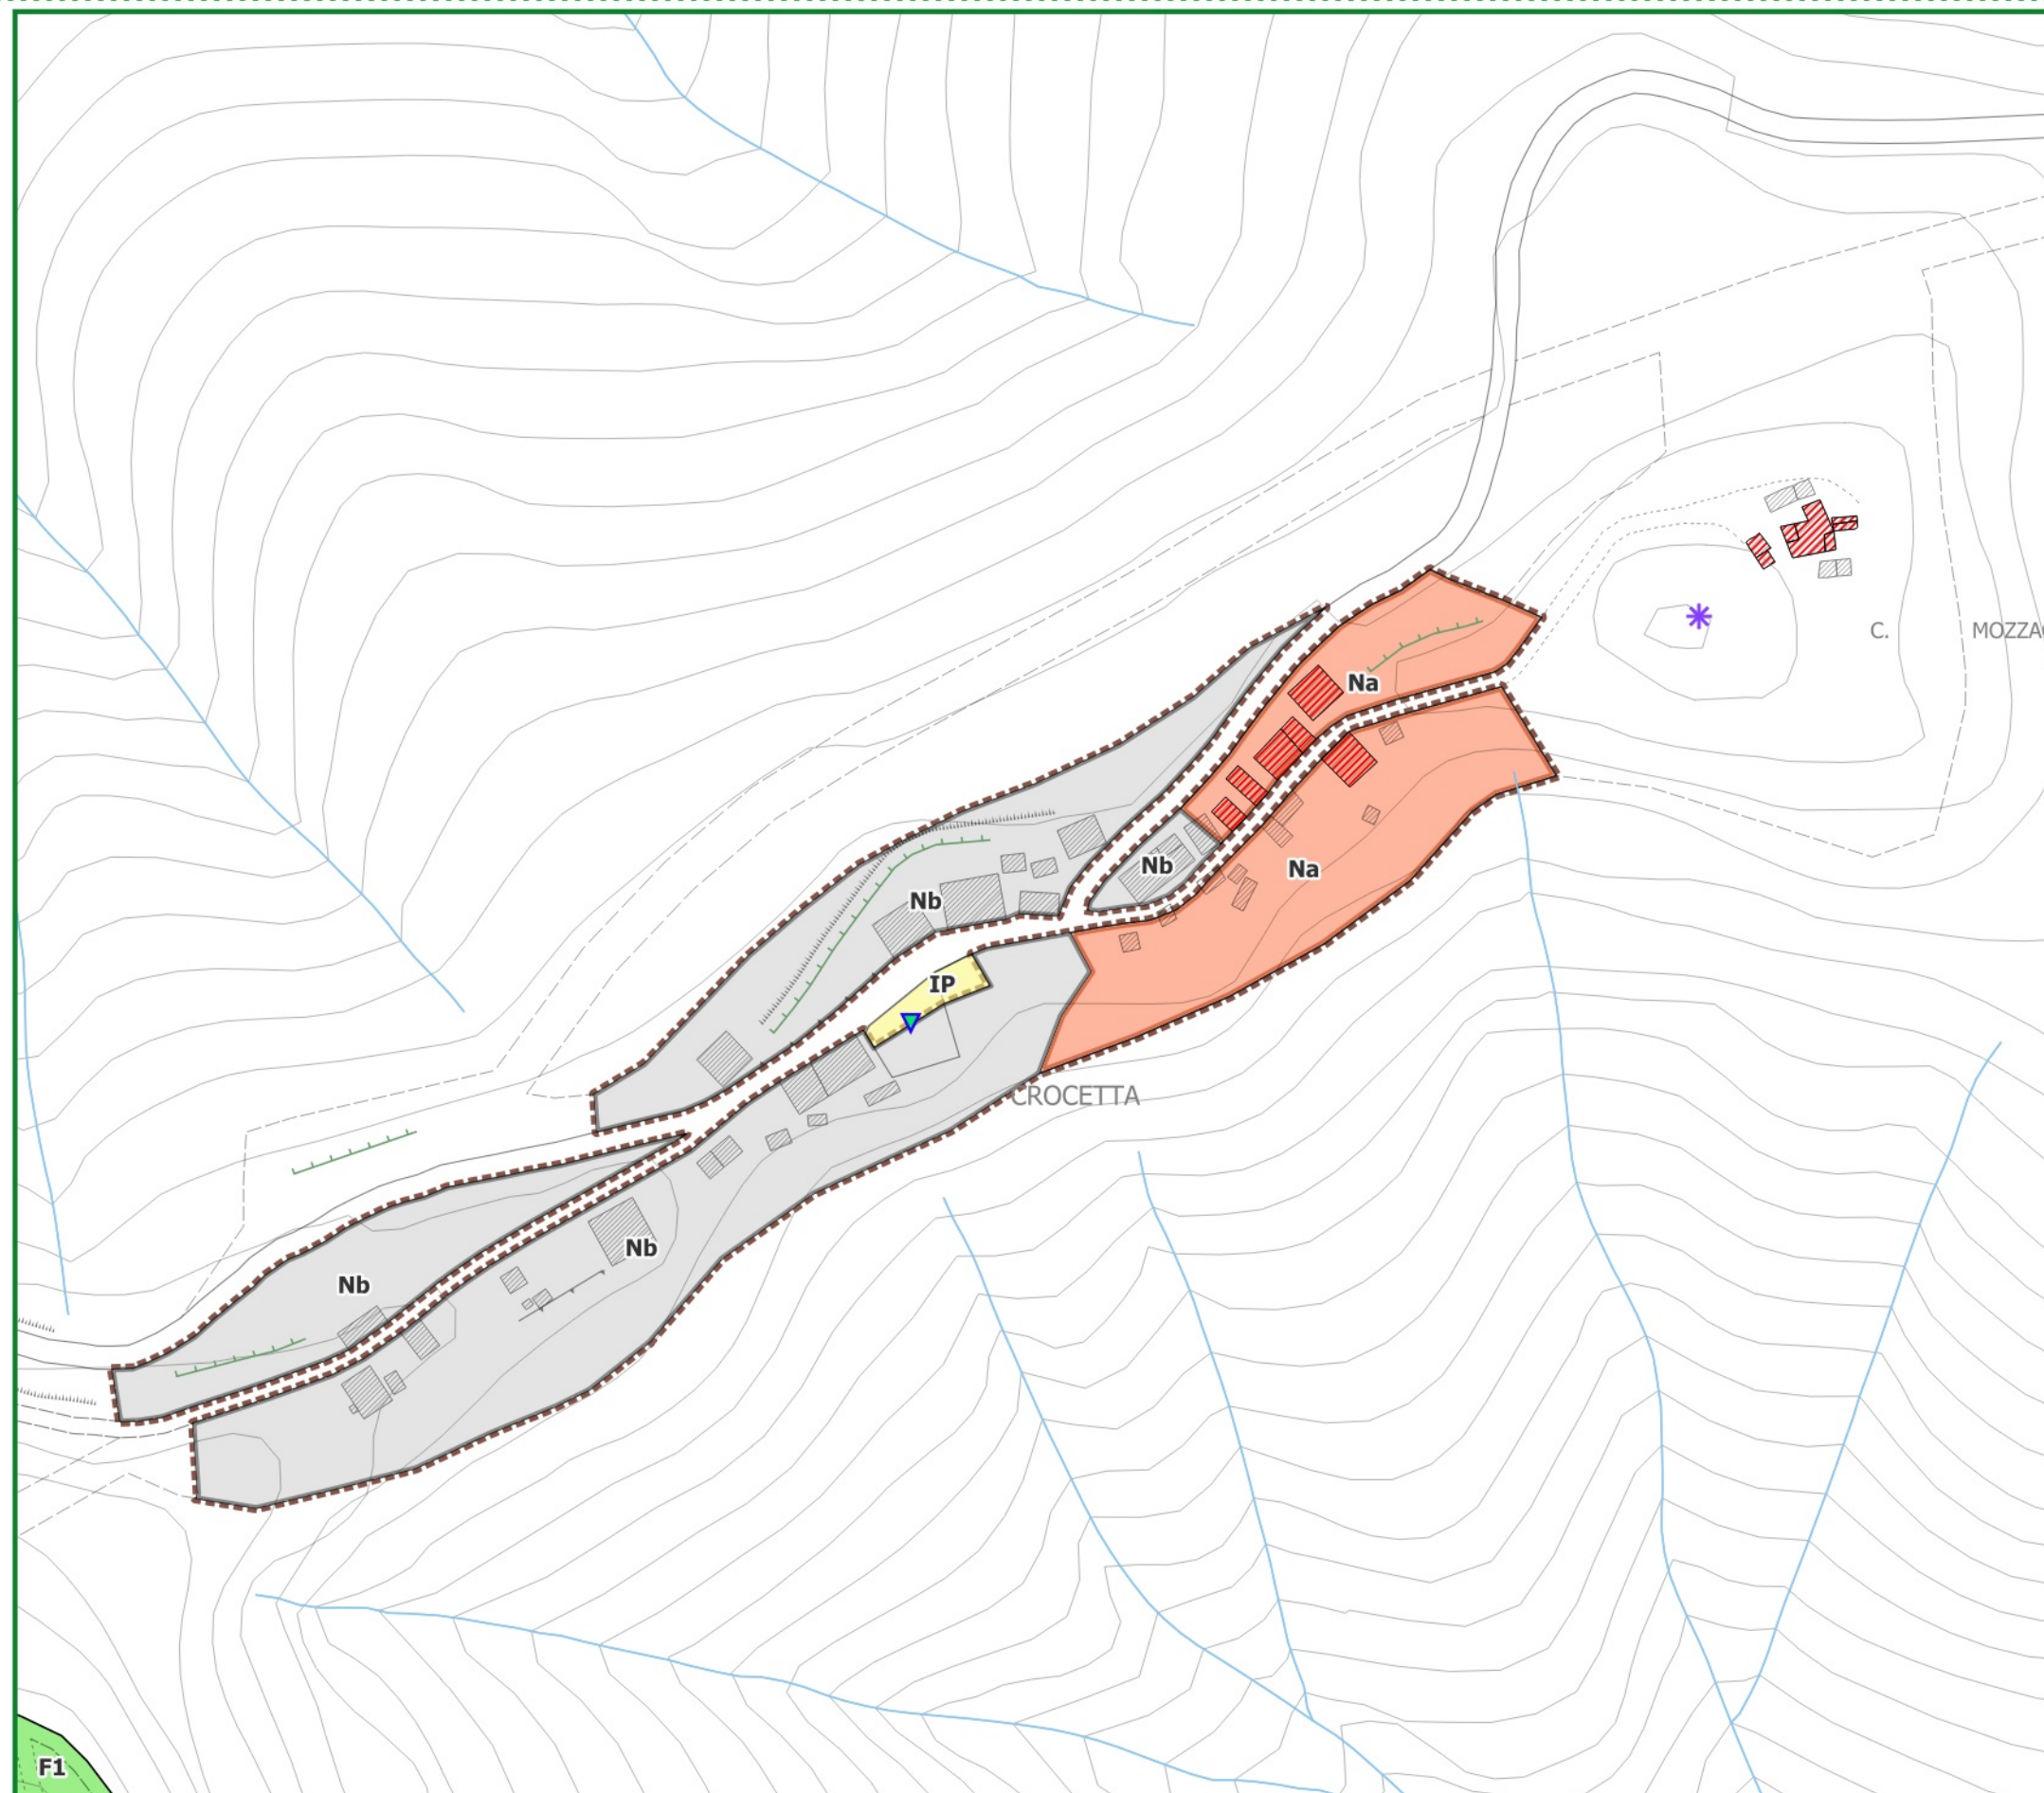

Nuclei rurali e complessi isolati extraurbani

Insedimenti periurbani e/o rurali (N)


- Na Nuclei, borghi e aggregati di impianto storico (Na)
- Nv Complessi architettonici isolati extraurbani (Nv)
- (1) Edifici di valore architettonico e monumentale (1)
- (2) Edifici di interesse tipologico e ambientale (2)
- (*) Edifici recenti o trasformati privi di interesse storico
- Nb Nuclei, borghi e aggregati di recente formazione (Nb)

Attrezzature pubbliche e di interesse generale (F)

- F1 F1 Aree a verde pubblico, piazze e spazi aperti attrezzati (F1) esistenti e di progetto
- F2 F2 Aree, spazi, impianti e attrezzature sportive (F2) esistenti e di progetto
- F3 F3 Aree, spazi e attrezzature per l'istruzione (F3) esistenti e di progetto
- F4 F4 Aree, spazi e attrezzature di interesse collettivo (F4) esistenti e di progetto
- (1) Edifici di impianto storico
- (*) Edifici di recente formazione

Servizi, impianti e altre dotazioni territoriali (G)

- G1 G1 Dotazioni, impianti tecnici e per i servizi territoriali (G1) esistenti e di progetto
- G2 G2 Cimiteri e relativi spazi di pertinenza funzionale (G2) esistenti e di progetto
- (1) Edifici di impianto storico
- (*) Edifici di recente formazione
- IP IP Parcheggi e aree di sosta (IP) esistenti e di progetto

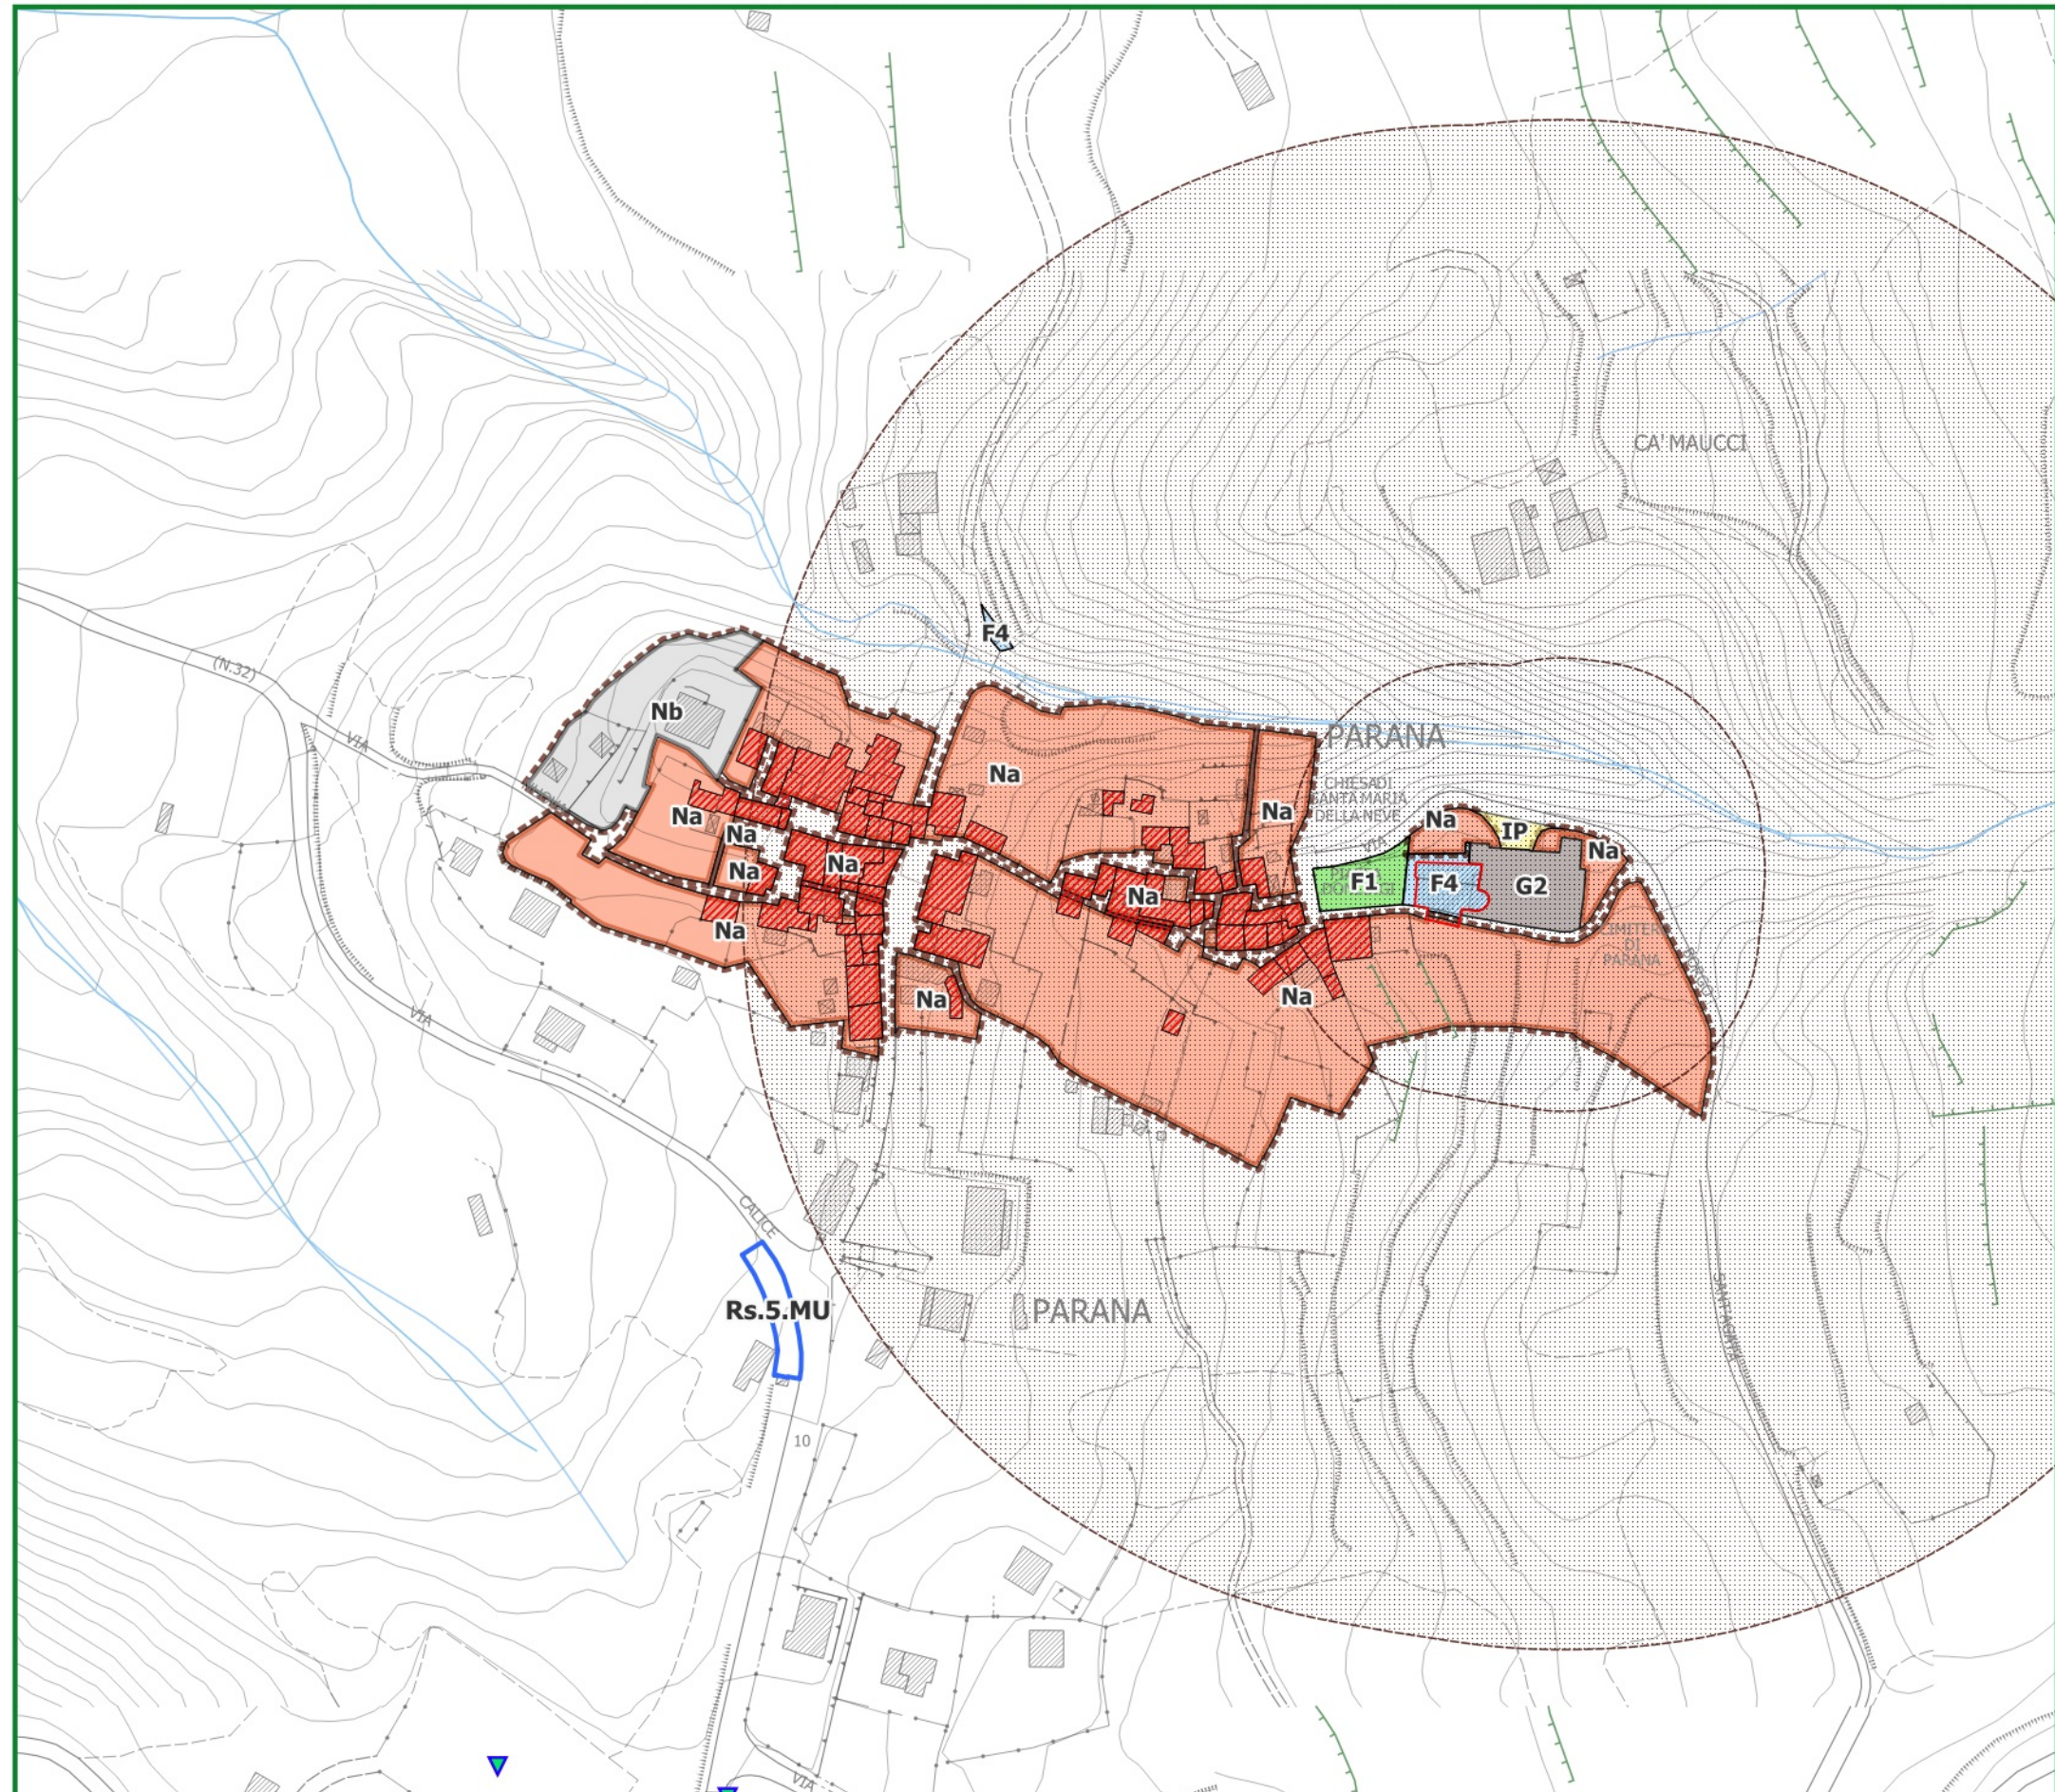

Nuclei rurali e complessi isolati extraurbani

Insedimenti periurbani e/o rurali (N)


- Na** Nuclei, borghi e aggregati di impianto storico (Na)
- Nv** Complessi architettonici isolati extraurbani (Nv)
-  Edifici di valore architettonico e monumentale (1)
-  Edifici di interesse tipologico e ambientale (2)
-  (*) Edifici recenti o trasformati privi di interesse storico
- Nb** Nuclei, borghi e aggregati di recente formazione (Nb)

Attrezzature pubbliche e di interesse generale (F)

- F1** **F1** Aree a verde pubblico, piazze e spazi aperti attrezzati (F1) esistenti e di progetto
- F2** **F2** Aree, spazi, impianti e attrezzature sportive (F2) esistenti e di progetto
- F3** **F3** Aree, spazi e attrezzature per l'istruzione (F3) esistenti e di progetto
- F4** **F4** Aree, spazi e attrezzature di interesse collettivo (F4) esistenti e di progetto
-  Edifici di impianto storico
-  (*) Edifici di recente formazione

Servizi, impianti e altre dotazioni territoriali (G)

- G1** **G1** Dotazioni, impianti tecnici e per i servizi territoriali (G1) esistenti e di progetto
- G2** **G2** Cimiteri e relativi spazi di pertinenza funzionale (G2) esistenti e di progetto
-  Edifici di impianto storico
-  (*) Edifici di recente formazione
- IP** **IP** Parcheggi e aree di sosta (IP) esistenti e di progetto

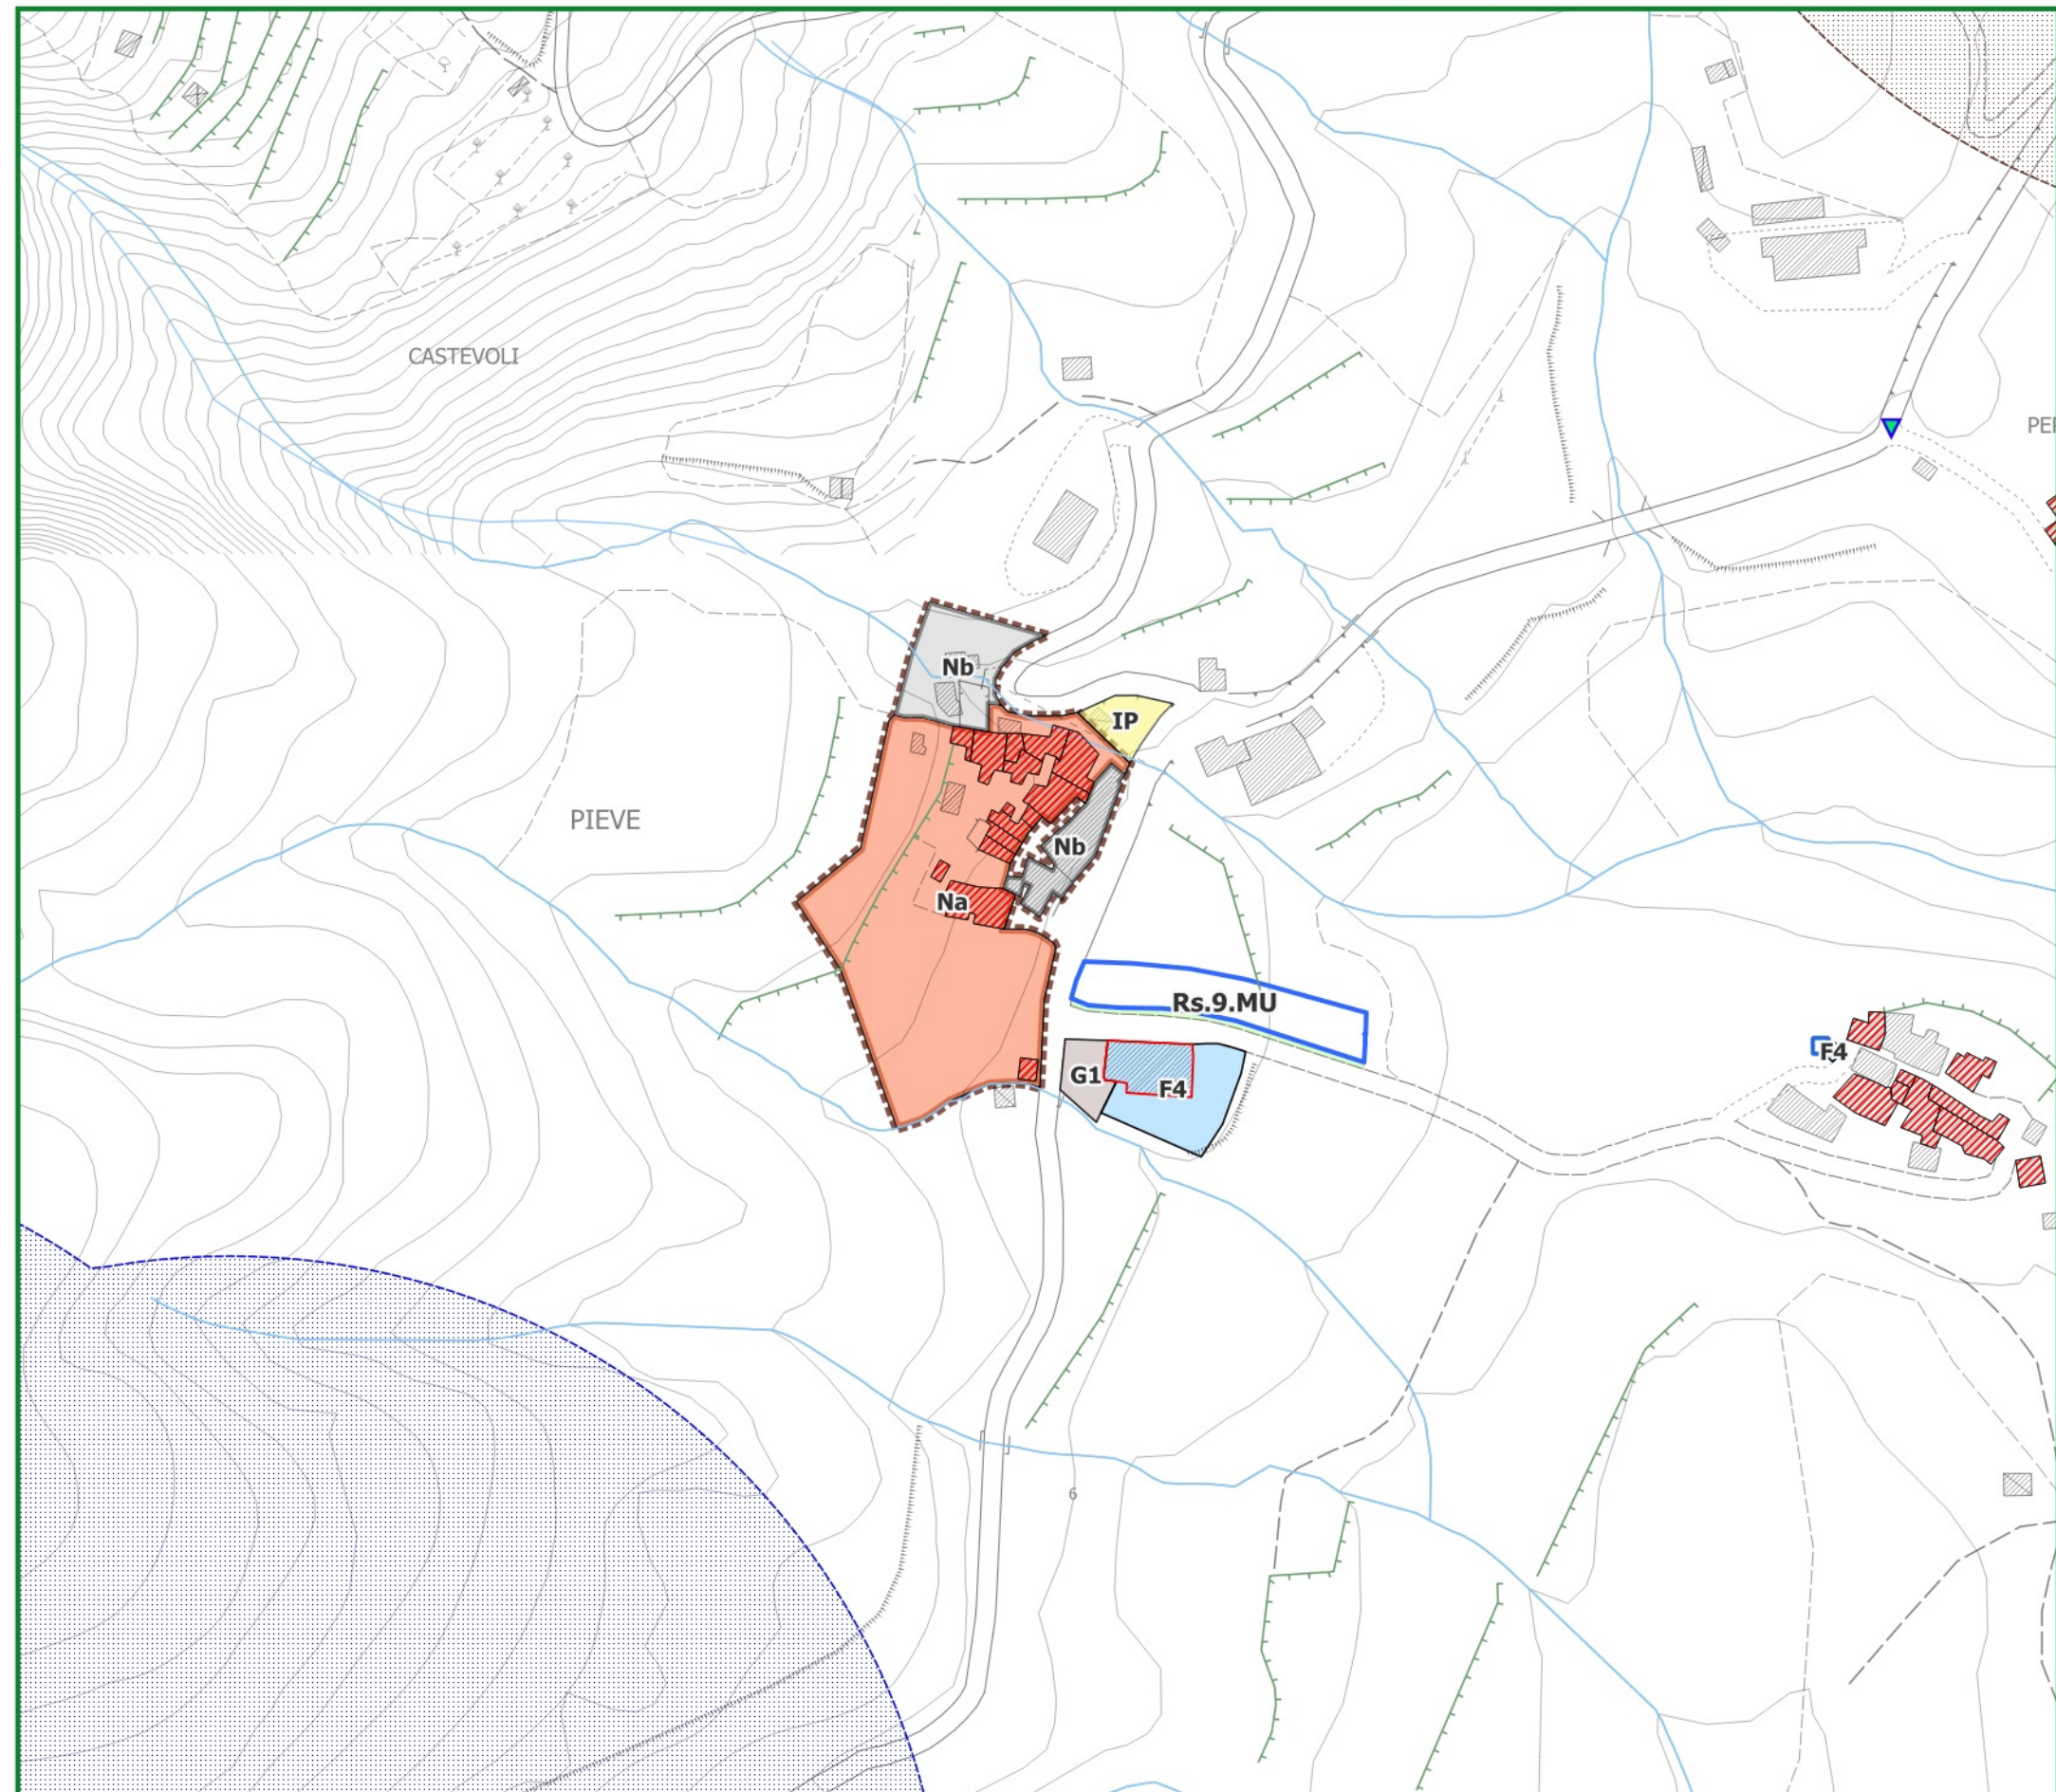

Nuclei rurali e complessi isolati extraurbani

Insedimenti periurbani e/o rurali (N)


- Na Nuclei, borghi e aggregati di impianto storico (Na)
- Nv Complessi architettonici isolati extraurbani (Nv)
- (1) Edifici di valore architettonico e monumentale (1)
- (2) Edifici di interesse tipologico e ambientale (2)
- (*) Edifici recenti o trasformati privi di interesse storico
- Nb Nuclei, borghi e aggregati di recente formazione (Nb)

Attrezzature pubbliche e di interesse generale (F)

- F1 F1 Aree a verde pubblico, piazze e spazi aperti attrezzati (F1) esistenti e di progetto
- F2 F2 Aree, spazi, impianti e attrezzature sportive (F2) esistenti e di progetto
- F3 F3 Aree, spazi e attrezzature per l'istruzione (F3) esistenti e di progetto
- F4 F4 Aree, spazi e attrezzature di interesse collettivo (F4) esistenti e di progetto
- (1) Edifici di impianto storico
- (*) Edifici di recente formazione

Servizi, impianti e altre dotazioni territoriali (G)

- G1 G1 Dotazioni, impianti tecnici e per i servizi territoriali (G1) esistenti e di progetto
- G2 G2 Cimiteri e relativi spazi di pertinenza funzionale (G2) esistenti e di progetto
- (1) Edifici di impianto storico
- (*) Edifici di recente formazione
- IP IP Parcheggi e aree di sosta (IP) esistenti e di progetto

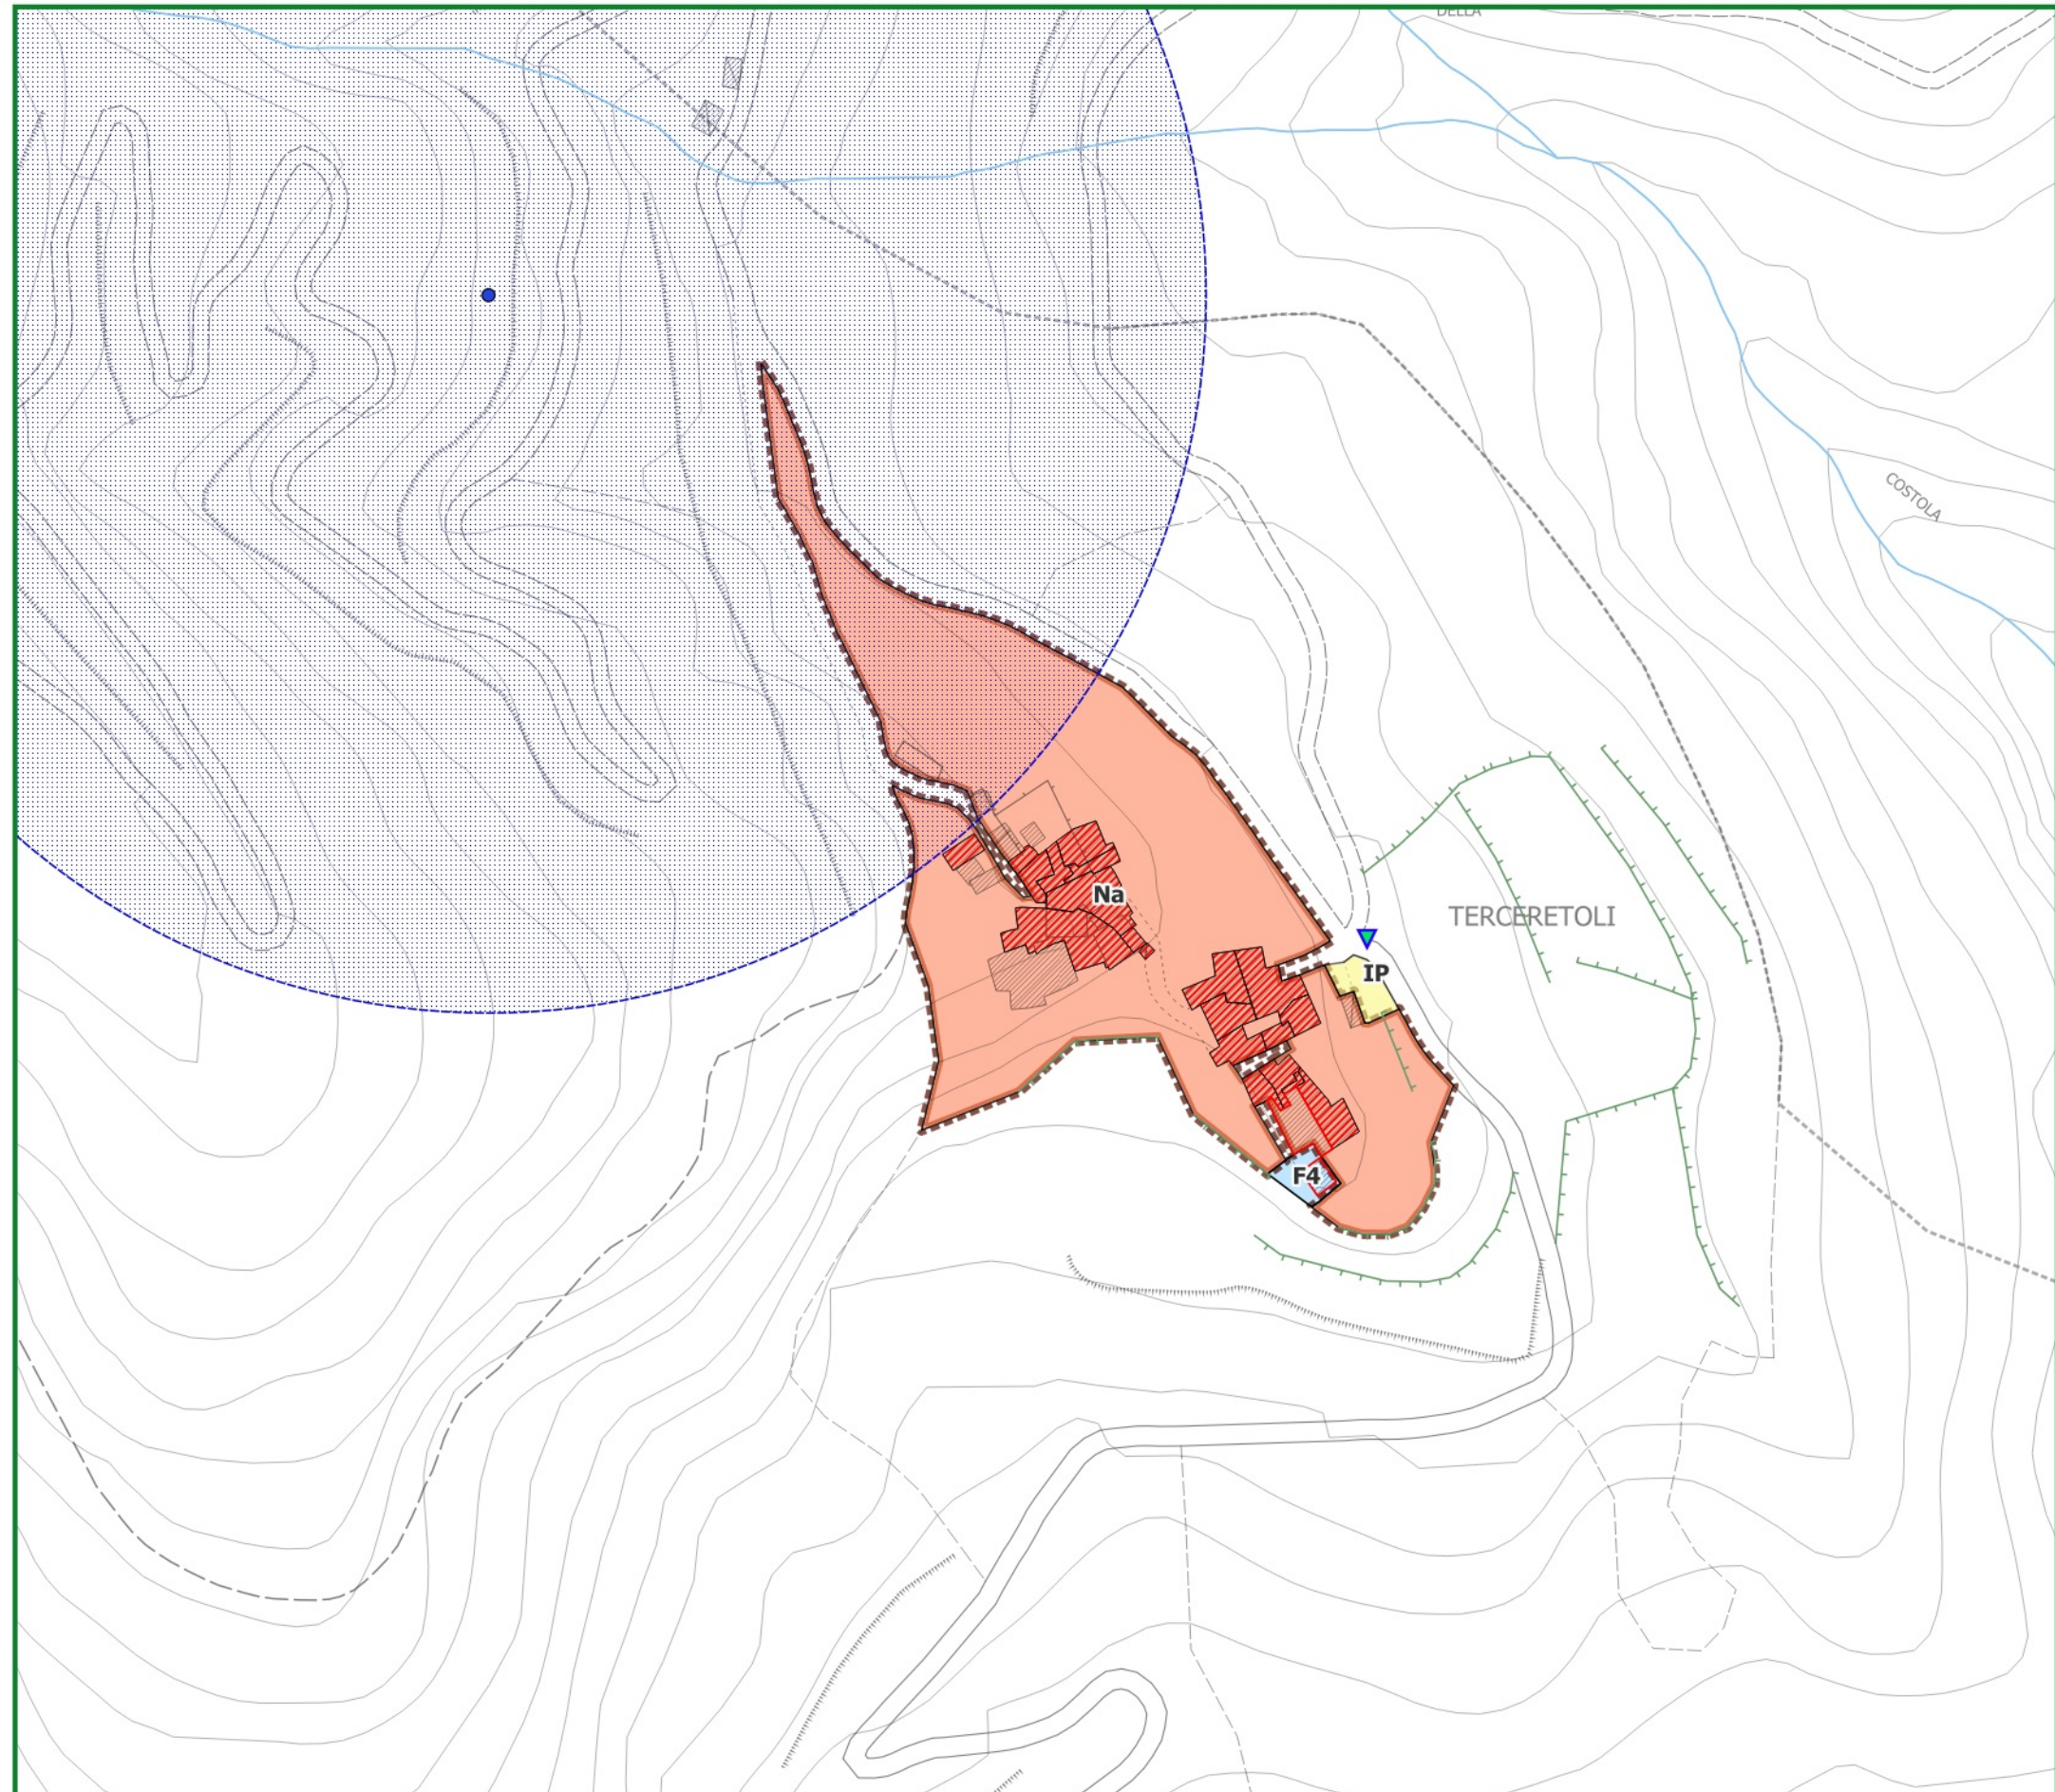

Nuclei rurali e complessi isolati extraurbani

Insedimenti periurbani e/o rurali (N)

- Na** Nuclei, borghi e aggregati di impianto storico (Na)
- Nv** Complessi architettonici isolati extraurbani (Nv)
-  Edifici di valore architettonico e monumentale (1)
-  Edifici di interesse tipologico e ambientale (2)
-  (*) Edifici recenti o trasformati privi di interesse storico
- Nb** Nuclei, borghi e aggregati di recente formazione (Nb)

Attrezzature pubbliche e di interesse generale (F)

- F1** **F1** Aree a verde pubblico, piazze e spazi aperti attrezzati (F1) esistenti e di progetto
- F2** **F2** Aree, spazi, impianti e attrezzature sportive (F2) esistenti e di progetto
- F3** **F3** Aree, spazi e attrezzature per l'istruzione (F3) esistenti e di progetto
- F4** **F4** Aree, spazi e attrezzature di interesse collettivo (F4) esistenti e di progetto
-  Edifici di impianto storico
-  (*) Edifici di recente formazione

Servizi, impianti e altre dotazioni territoriali (G)

- G1** **G1** Dotazioni, impianti tecnici e per i servizi territoriali (G1) esistenti e di progetto
- G2** **G2** Cimiteri e relativi spazi di pertinenza funzionale (G2) esistenti e di progetto
-  Edifici di impianto storico
-  (*) Edifici di recente formazione
- IP** **IP** Parcheggi e aree di sosta (IP) esistenti e di progetto

