



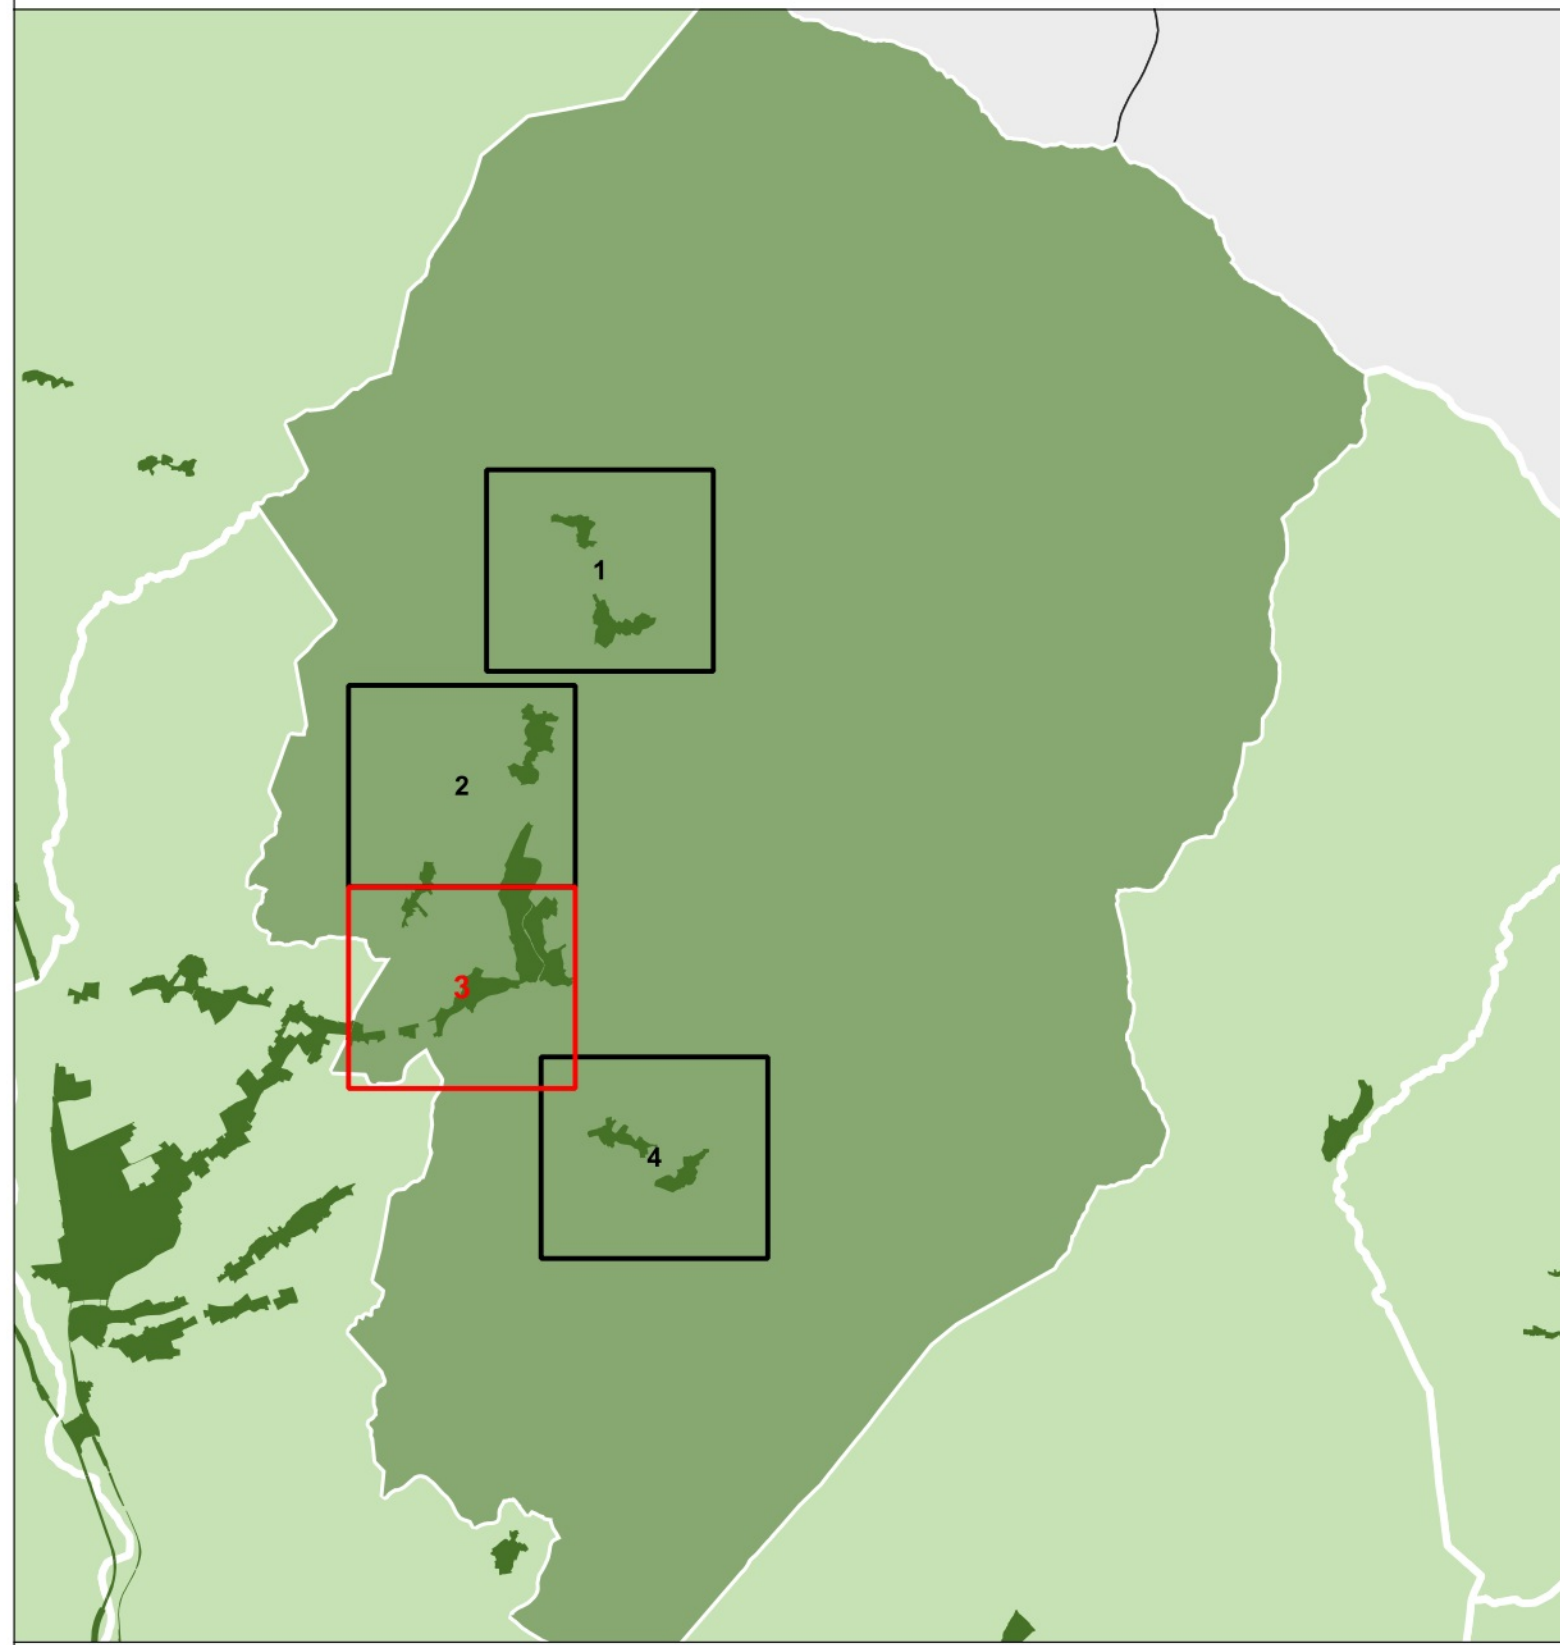

DISCIPLINA DI GESTIONE DEGLI INSEDIAMENTI ESISTENTI. TERRITORIO RURALE	
Parcoi e aree protette, di qualificazione della Rete Ambientale (P)	
	Parco Nazionale Appennino Tosco - Emilia (Parco) (Zona 1, Zona 2 e Zona 3)
	Parco Regionale delle Alpi Apuane (PR) (Area parco) (c) e Area contigua (c)
	Parco fluviale e ex Area Naturale Protetta di Interesse Locale del Mugello (PL)
	Parcoi territoriali (archeologici, della documentazione e tematici) (PT)
Aree agricole, forestali e naturali (E) (Vedi QP2 Articolazione generale delle previsioni)	
	Aree ad elevato grado di naturalità (E1)
	Aree a prevalente caratterizzazione forestale (E2)
	Aree a prevalente caratterizzazione agricola (E3)
	Aree agricole periferiche e di pertinenza di centri e nuclei storici (E4)
	Aree agricole e pascolive degli "usci" e degli insediamenti in quota (E5)
Insediamenti periferici e/o rurali (N)	
	Nuclei, borghi e aggregati di impianto storico (Na)
	Complessi architettonici isolati extrarurali (Nv)
	Edifici di valore architettonico e monumentale (N1)
	Edifici di interesse tipologico e ambientale (2)
	Edifici recenti o trasformati privi di interesse storico
	Nuclei, borghi e aggregati di recente formazione (Nb)
Edificato sparso e/o isolato del territorio rurale	
Edificato di impianto storico	
	Edifici di valore architettonico e monumentale (1)
	Edifici di interesse tipologico e ambientale (2)
	Edifici recenti o trasformati privi di interesse storico
	Edificato recente e/o significativamente trasformato
	Insediamenti specialistici (funzioni non agricole) in territorio rurale (Ns)
DISCIPLINA DI GESTIONE DEGLI INSEDIAMENTI ESISTENTI. TERRITORIO URBANIZZATO	
Insediamenti di impianto storico (A)	
	Centri storici di particolare complessità e rilevanza (AC)
	Centri, nuclei e agglomerati storici (A1)
	Insediamenti puntuali di impianto storico (A2)
	Edifici di valore architettonico e monumentale (1)
	Edifici di interesse tipologico e ambientale (2)
	Edifici recenti o trasformati privi di interesse storico
Insediamenti di recente formazione prevalentemente residenziali (B)	
	Tessuti di matrice post-urbanità, di primo nucleo e di interesse storico (BA)
	Tessuti degli isolati aperti e con edifici di isolati su lotto (B1)
	Tessuti ad isolati aperti e con blocchi di edilizia pianificata (B2)
	Tessuti lineari, sfregiati di margine e puniformi (B3)
	Tessuti a tipologia mista o variamente configurati (B4)
Insediamenti di recente formazione prevalentemente produttivi (D)	
	Tessuti a proliferazione produttiva con funzioni miste (D1)
	Tessuti a piattaforma produttiva e poli industriali - artigianali (D2)
	Tessuti a carattere e con funzioni commerciali e direzionali (D3)
	Insediamenti turistico - ricettivi e delle attività ludico ricreative (D4)
	Depositi di materiali e attività di trasformazione a cielo aperto (D5)
	Edifici di impianto storico
	Edifici di recente formazione
Contesti ineditati e non trasformati del territorio urbanizzato (H)	
	Aree a verde privato e spazi aperti residuali agli insediamenti (HP)
	Aree di riserva per la declinazione delle strategie di sviluppo del Piano (HS)
	Aree a verde e spazi aperti di valore storico - culturale o paesaggistico (HV)
	Aree agricole interclassi (HE)
DISCIPLINA DELLE TRASFORMAZIONI. ATTREZZATURE, SERVIZI E DOTAZIONI INFRASTRUTTURE	
Attrezzature pubbliche e di interesse generale (F)	
	Aree a verde pubblico, piazze e spazi aperti attrezzati (F1) esistenti e di progetto
	Aree, spazi, impianti e attrezzature sportive (F2) esistenti e di progetto
	Aree, spazi e attrezzature per l'istruzione (F3) esistenti e di progetto
	Aree, spazi e attrezzature di interesse collettivo (F4) esistenti e di progetto
	Edifici di impianto storico
	Edifici di recente formazione
Attrezzature, servizi e dotazioni di livello sovra locale e intercomunale	
	Poli delle attrezzature, degli impianti e dei servizi intercomunali (F1)
	Parcoi urbani (ambientali, archeologici, documentali, ludico - ricreativi) (FP)
	Impianti e piste da sci e relative dotazioni territoriali (FS)
Servizi, impianti e altre dotazioni territoriali (G)	
	Dotazioni, impianti tecnici e per i servizi territoriali (G1) esistenti e di progetto
	Cimiteri e relativi spazi di pertinenza funzionale (G2) esistenti e di progetto
	Edifici di impianto storico
	Edifici di recente formazione
Rete infrastrutturale, dei servizi della mobilità e parcheggi (I)	
	Rete ferroviaria e relative stazioni e scali merci (IF)
	Rete viaria sovra locale, generale e locale esistente (I1)
	Rete viaria sovra locale, generale e locale di progetto (I2)
	Aree di corredo e ambientazione della rete infrastrutturale (I3)
	Parcheggi e aree di sosta (IP) esistenti e di progetto
	Distributori di carburante e altri servizi alla mobilità (ID)
	Altre infrastrutture e impianti intermodali (avio-ele superficie) (IA)
Rete della mobilità lenta	
	Percorsi ed itinerari ciclabili e pedonali
	Rete ferroviaria dismessa da recuperare e riqualificare
	Rete escursionistica, antiche percorrenze e altri itinerari pedonali
DISCIPLINA DELLE TRASFORMAZIONI. NUOVE PREVISIONI (")	
Piani attuativi, progetti urbani e altri strumenti attuativi convenzionali e non decaduti (PA,n)	
	Strumenti attuativi recepiti non decaduti ed in fase di attuazione
Previsioni di sviluppo sostenibile in territorio urbanizzato (L - U)	
	Loti liberi interclusi di completamento degli insediamenti (L)
	Aree inedificate di valorizzazione e ridifensione dei margini urbani (Ua)
	Aree degradate, dequalificate e/o inutilizzate di rinnovo o rigenerazione (L)
Previsioni di sviluppo sostenibile in territorio rurale (R - S)	
	Previsioni di nuovi insediamenti, attrezzature e infrastrutture del PSI (Rc)
	(art. 25 c.1 LR 65/2014)
	Previsioni di nuovi Standard Urbanistici in applicazione della disciplina (PSi) (Rs)
	(art. 25 c.2 LR 65/2014)
	Ampliamento funzionale di insediamenti produttivi esistenti (Rp)
	(art. 25 c.2 LR 65/2014)
	Ampliamento funzionale di attrezzature, servizi e infrastrutture esistenti (Rf)
	(art. 25 c.2 LR 65/2014)
	Aree degradate, dismesse e/o abbandonate, di recupero e rigenerazione (S1)
	(art. 25 c.2 LR 65/2014)
	Aree decontestualizzate e/o dequalificate, di mitigazione o riconversione (S2)
	(art. 25 c.2 LR 65/2014)
Corridoi infrastrutturali di salvaguardia della pianificazione sovraordinata	
	Corrid

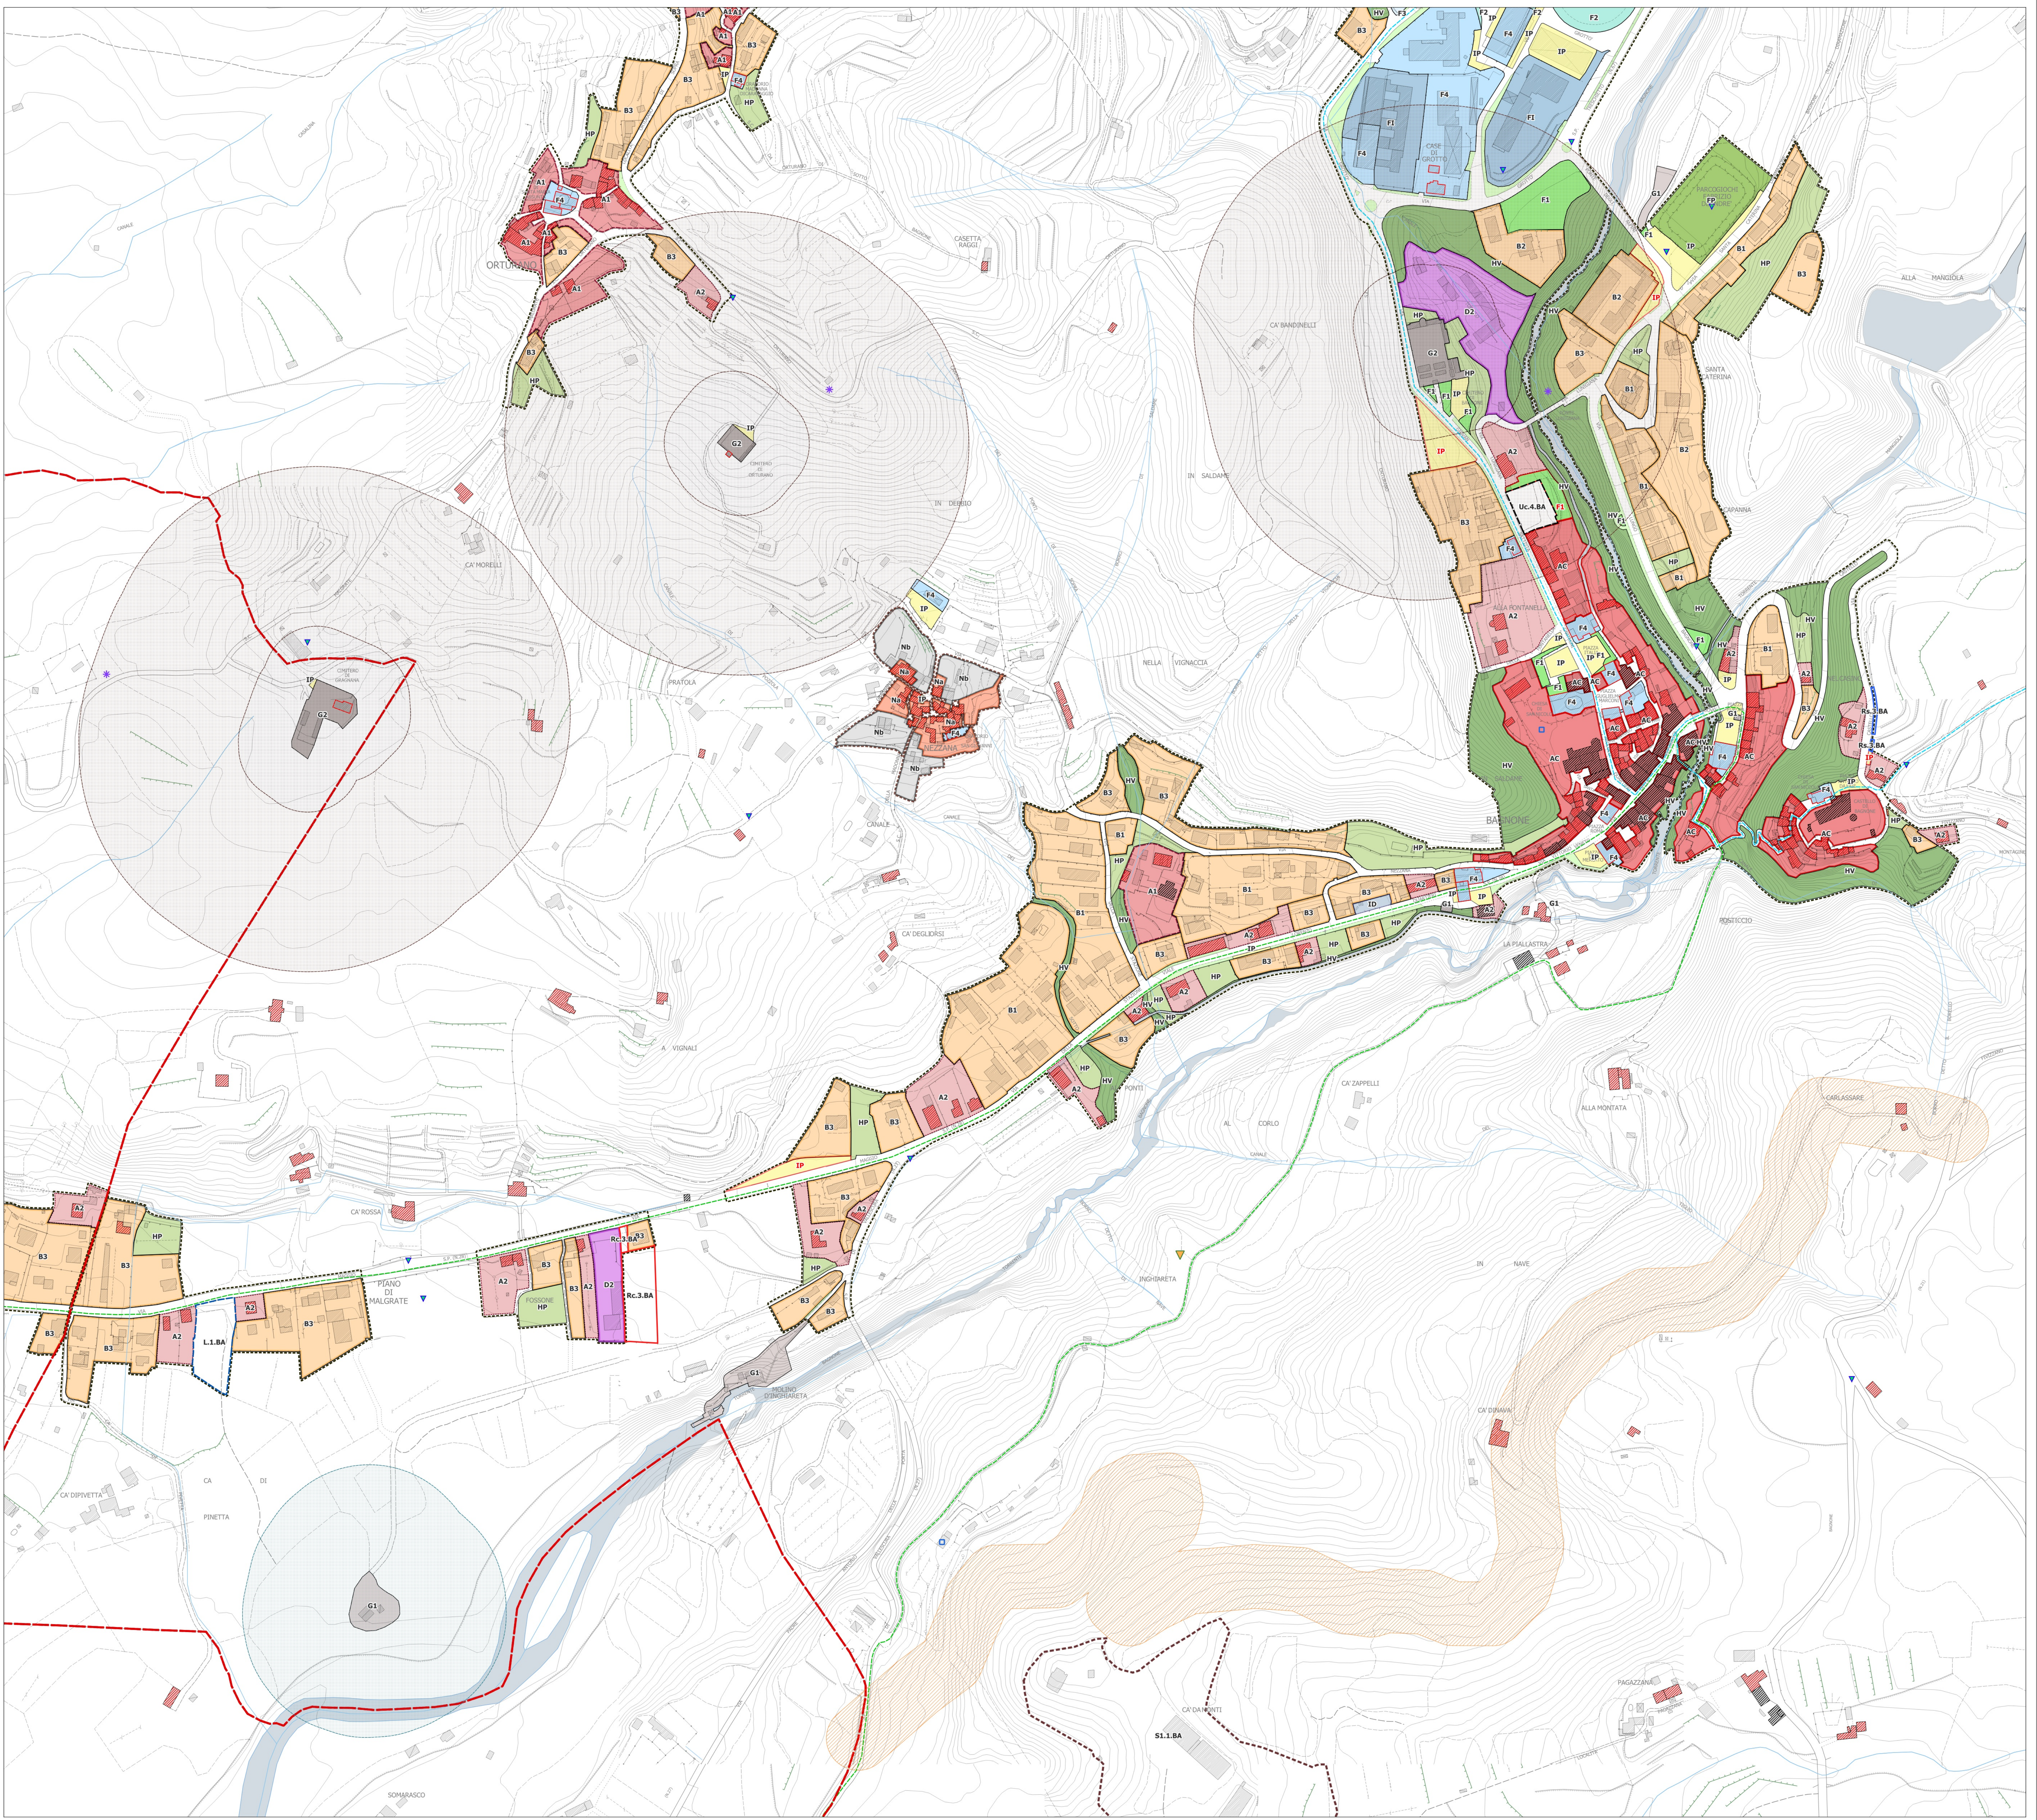

(*) La rappresentazione di questi edifici può avere diversa simbologia e campitura grafica